



HÅLLBAR - VISION

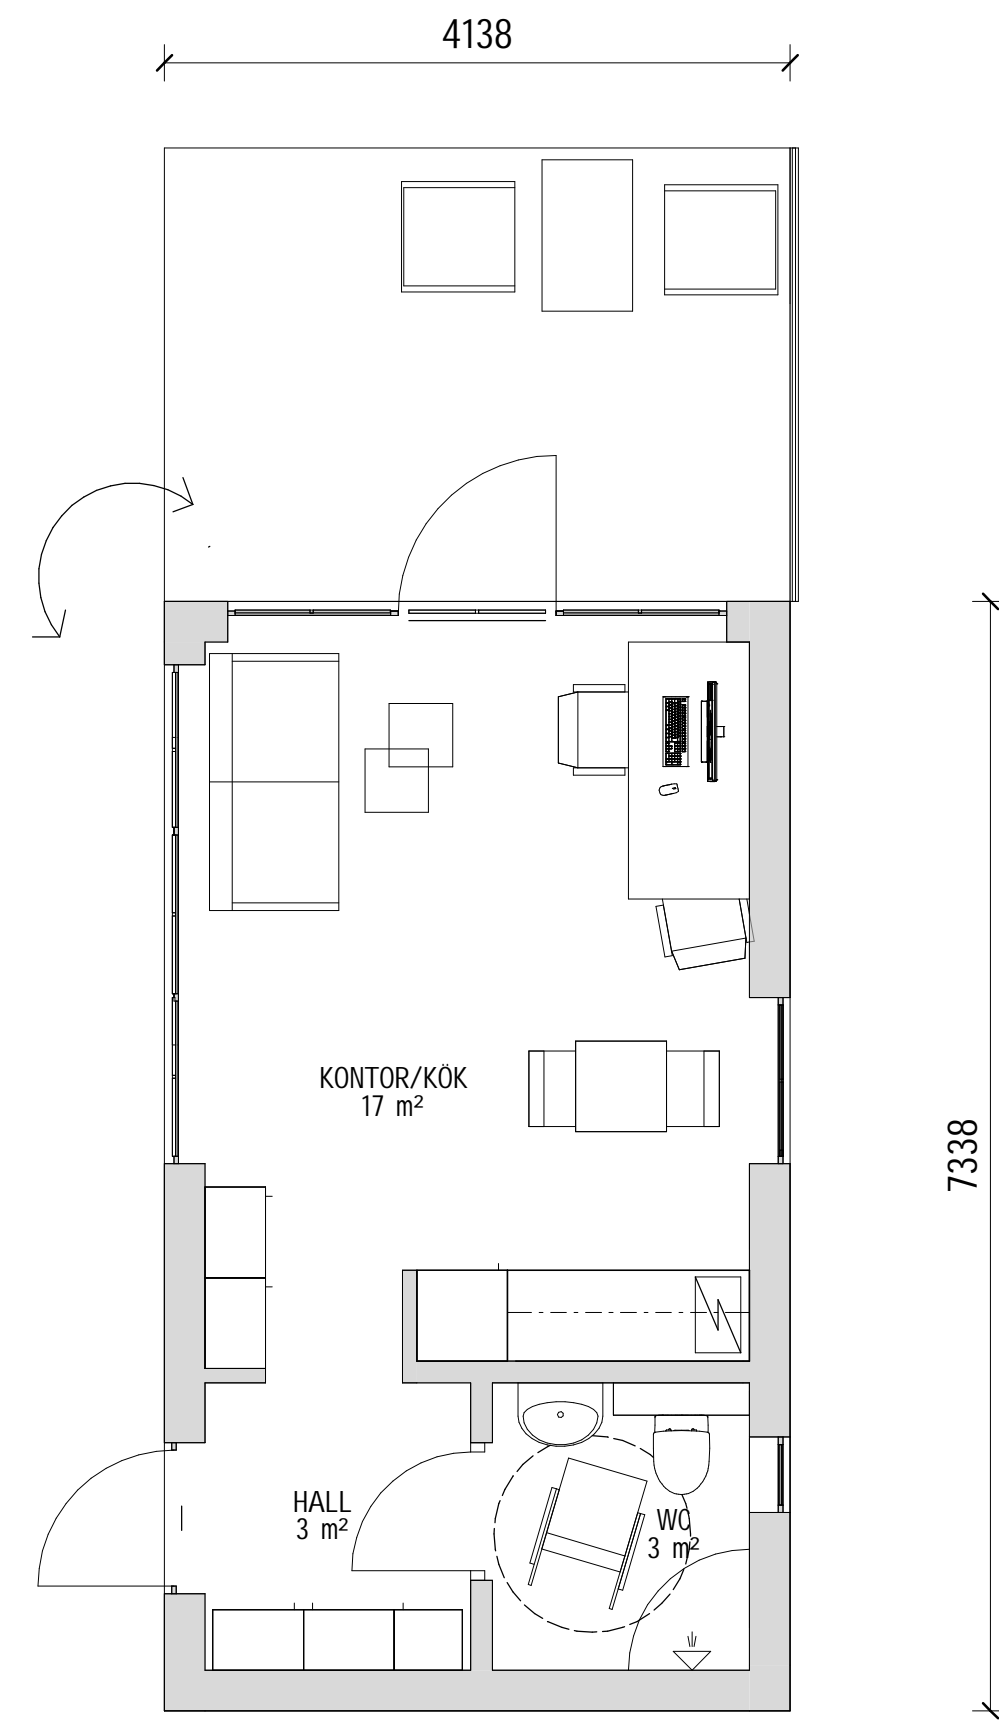


PLAN

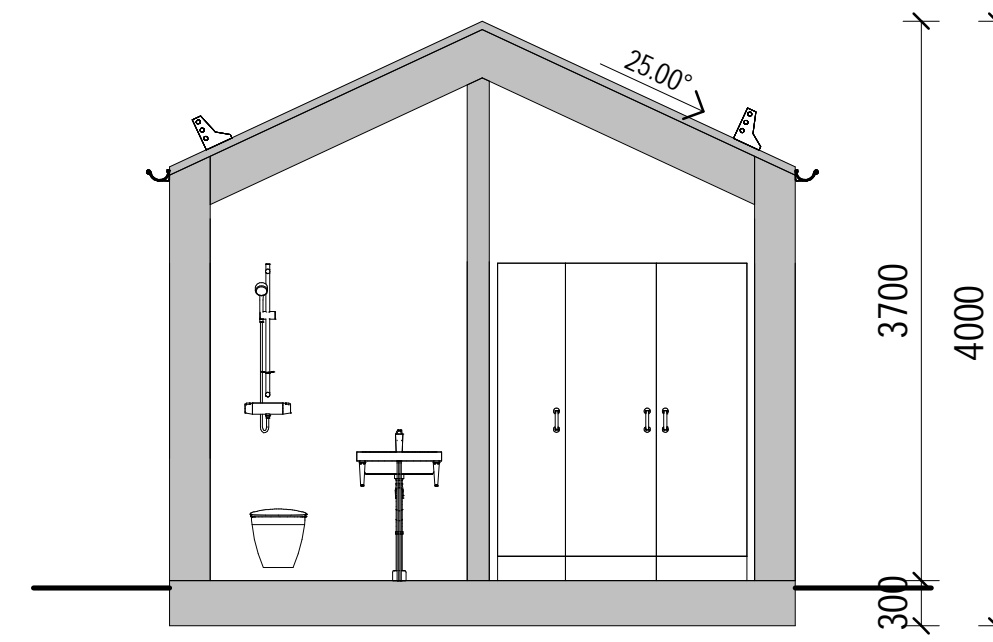


SEKTION A-A




FASAD MOT NORR

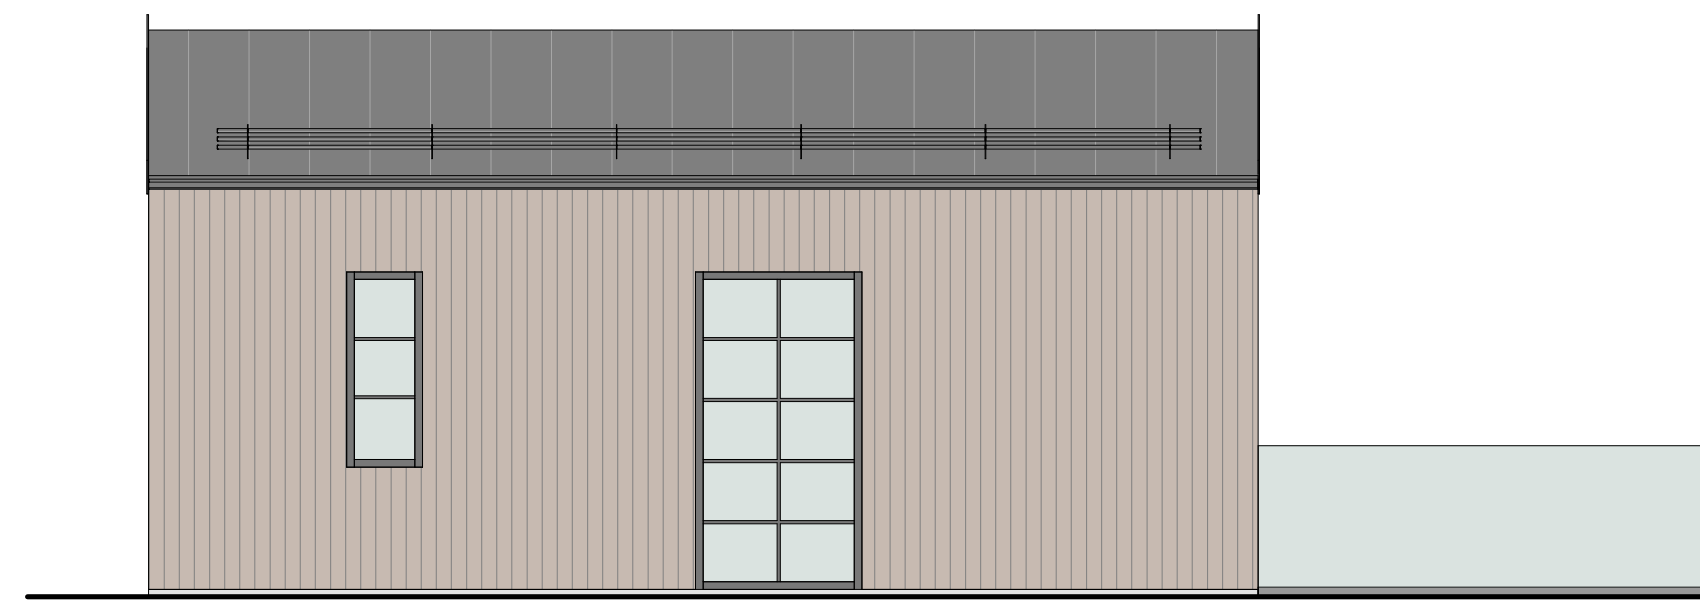

FASAD MOT VÄSTER

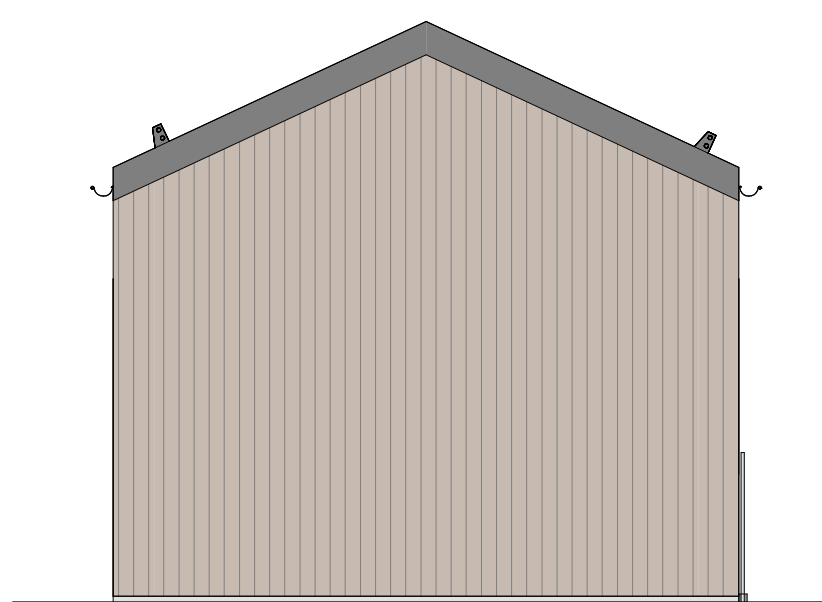

FASAD MOT SÖDER

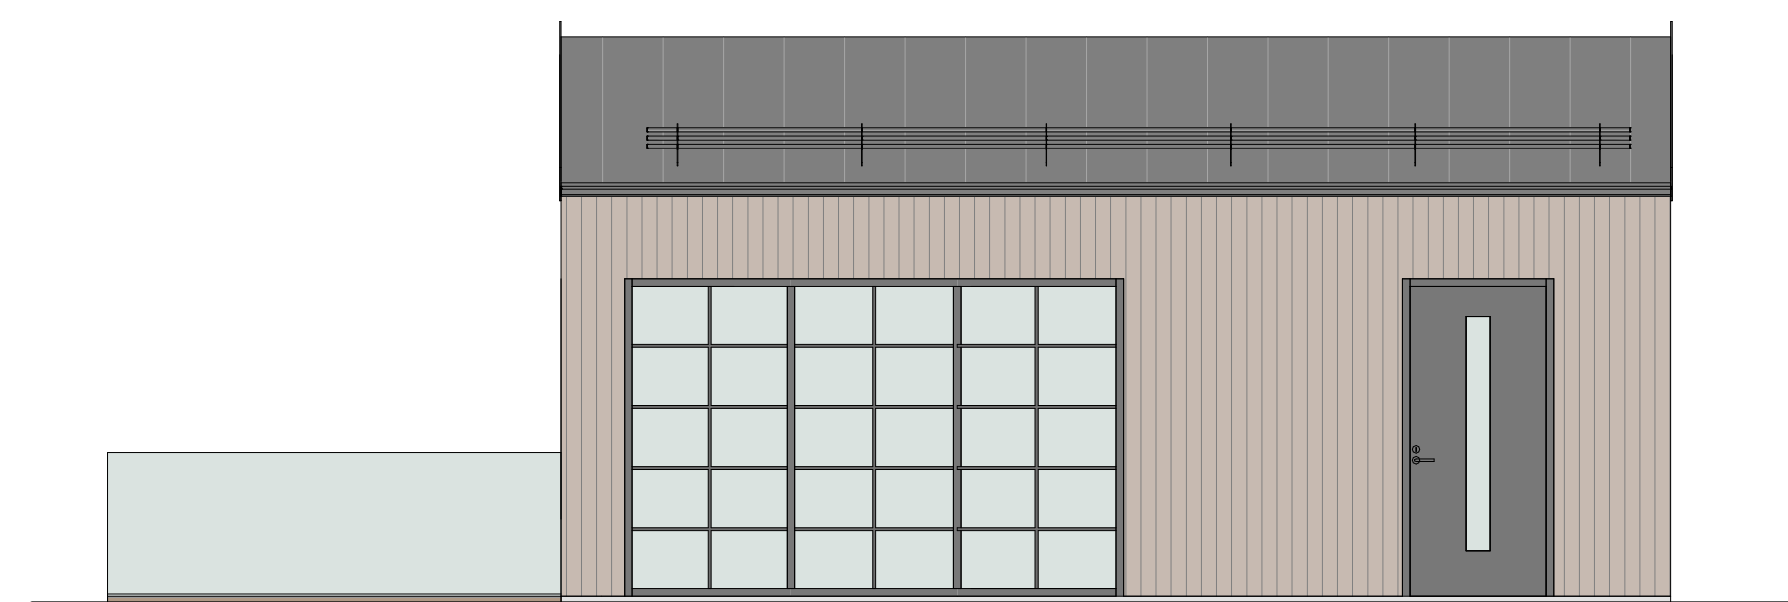

FASAD MOT ÖSTER