




HEMMA - VISION

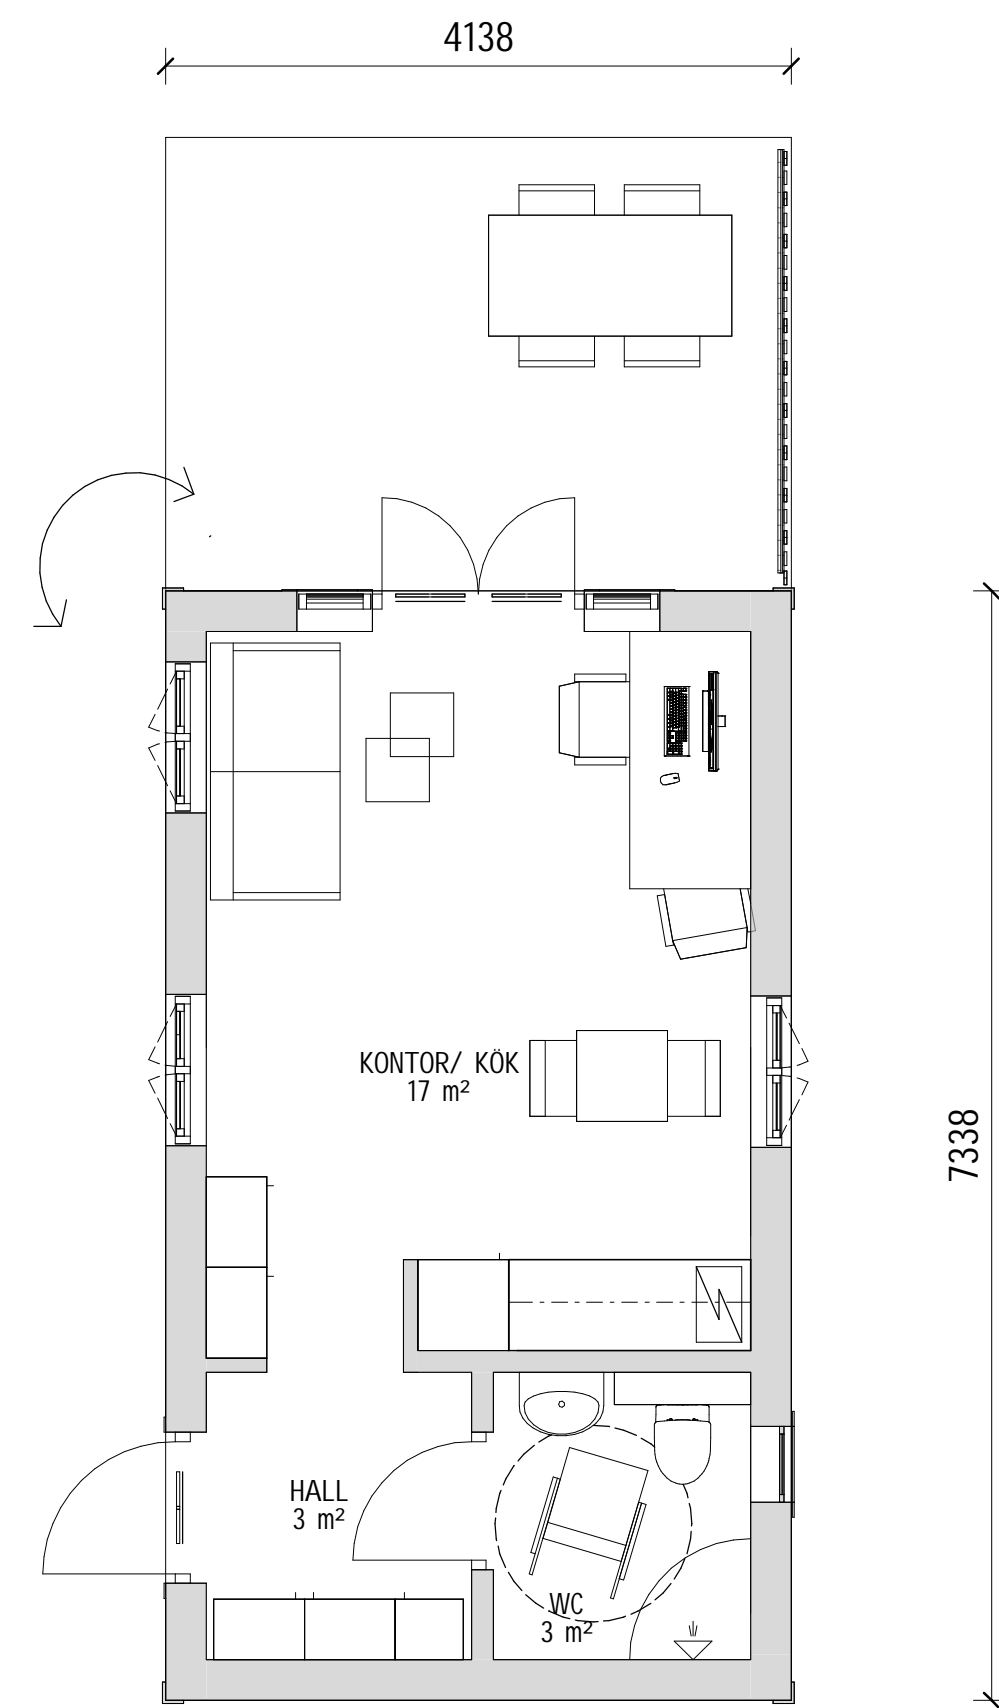

PLAN

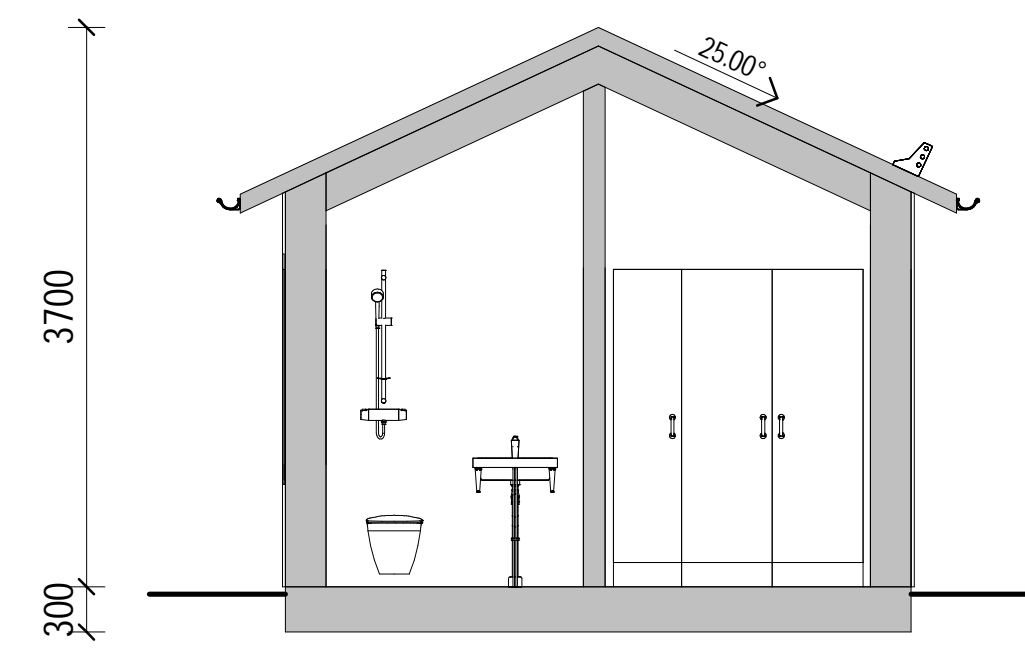

SEKTION A-A

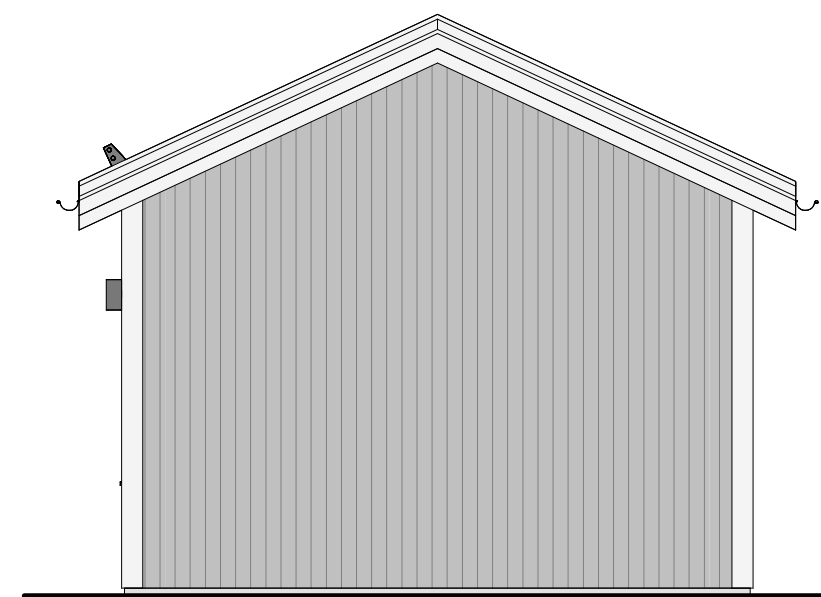

FASAD MOT SÖDER



FASAD MOT ÖSTER



FASAD MOT NORR



FASAD MOT VÄSTER