





HÅLLBAR 40 kvm - B

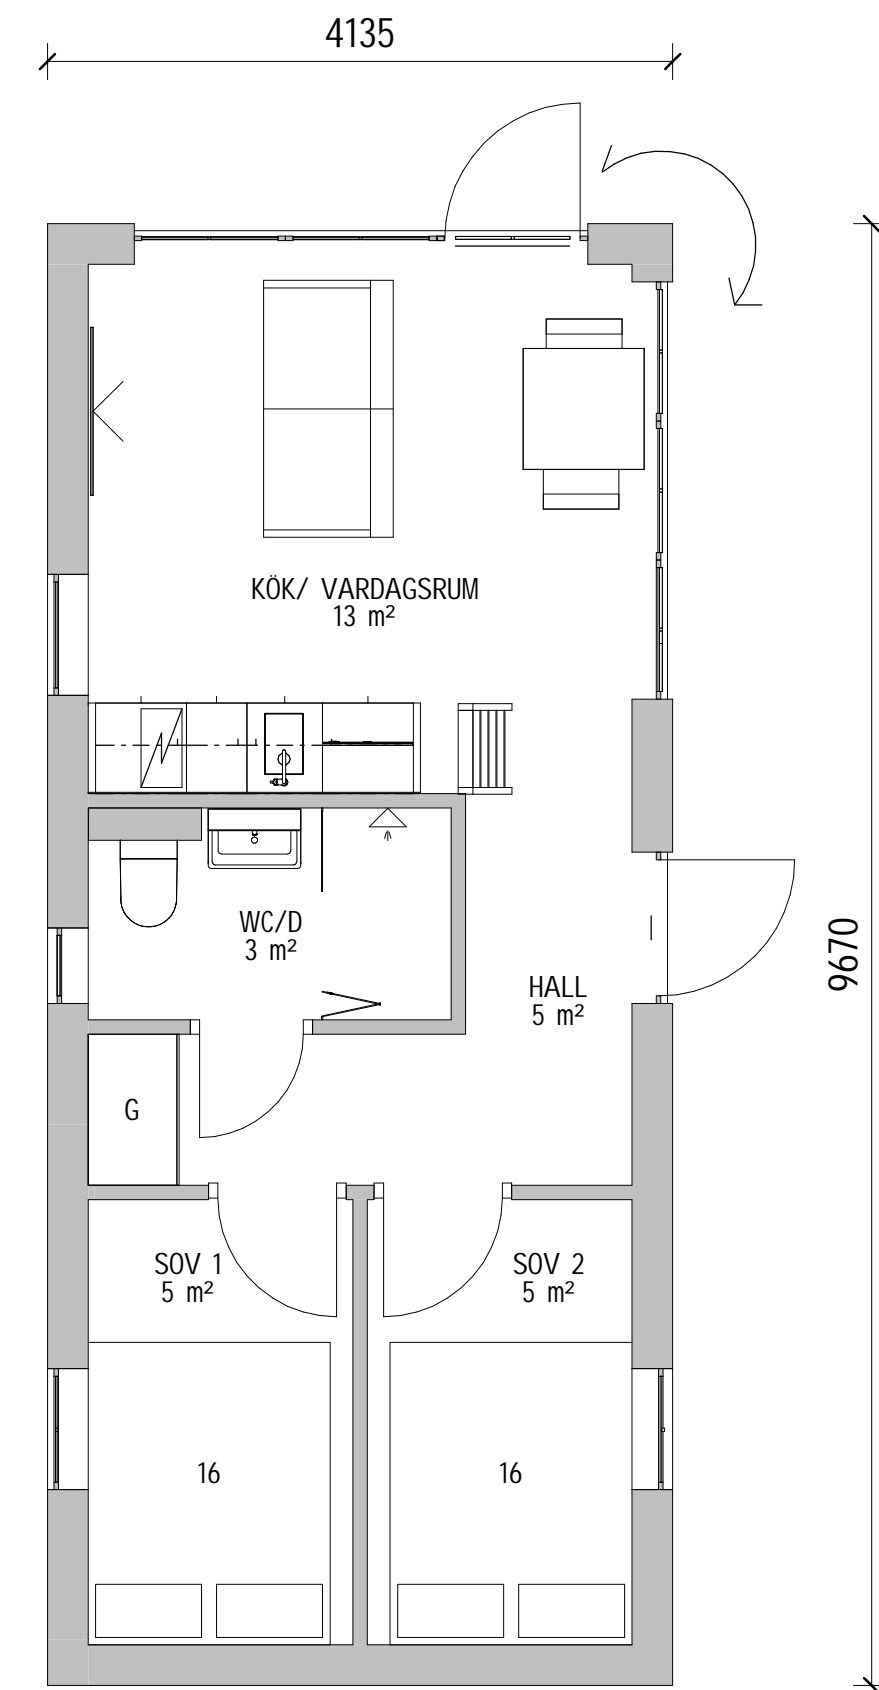


PLAN

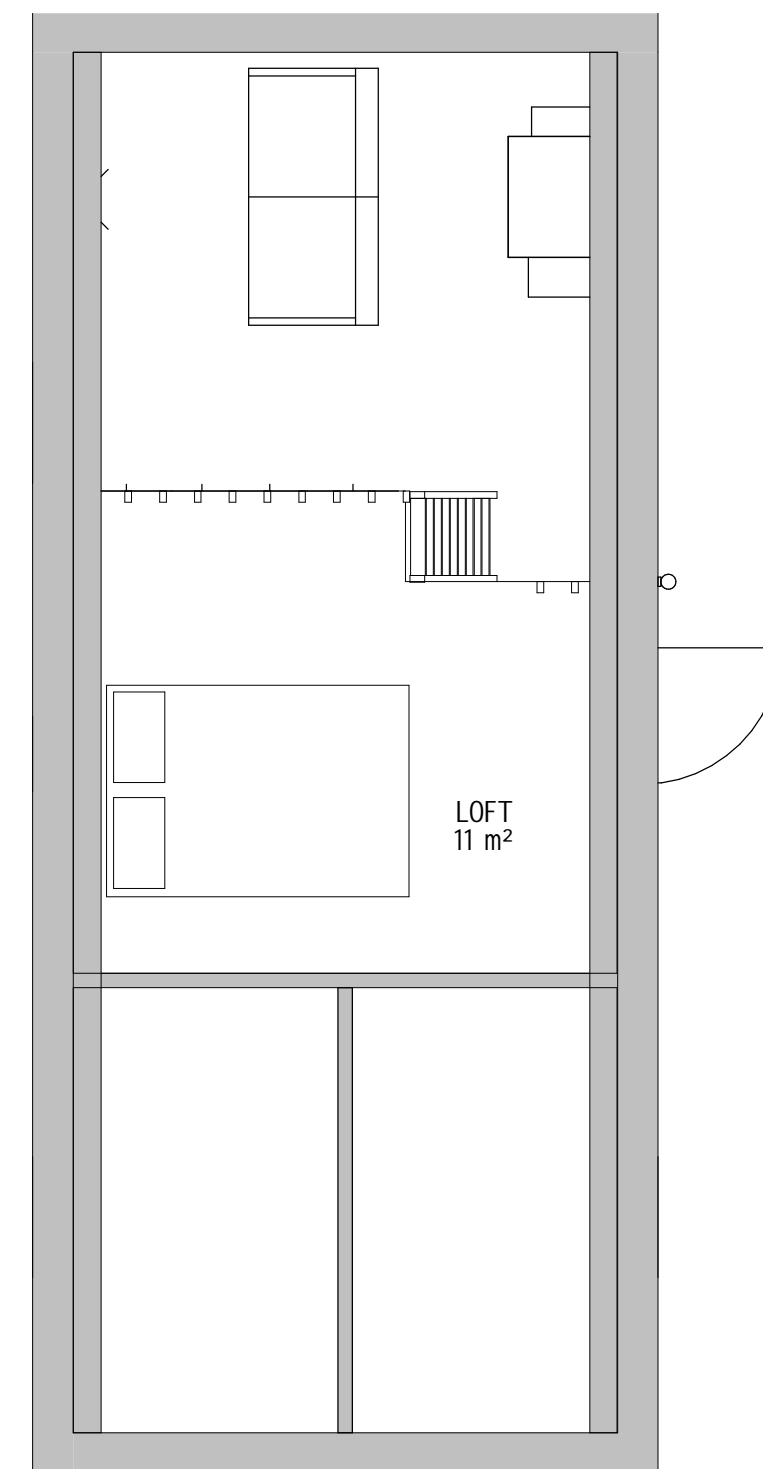

LOFT

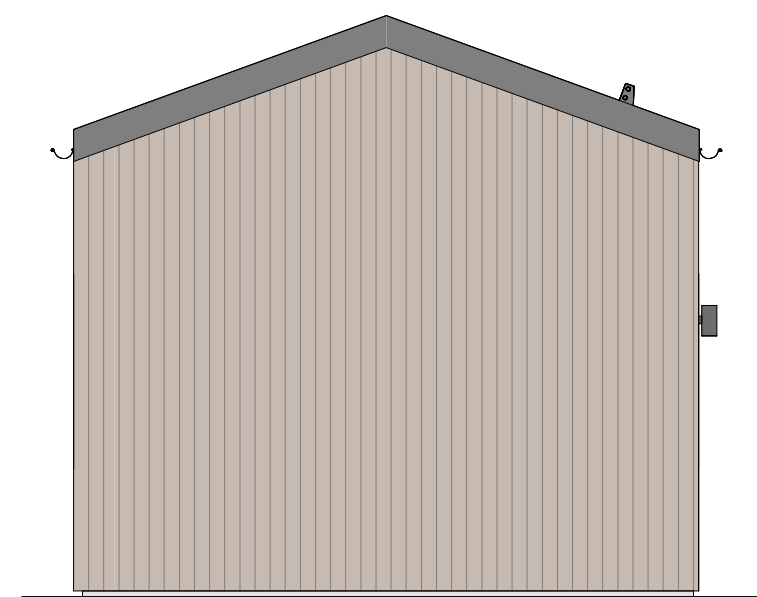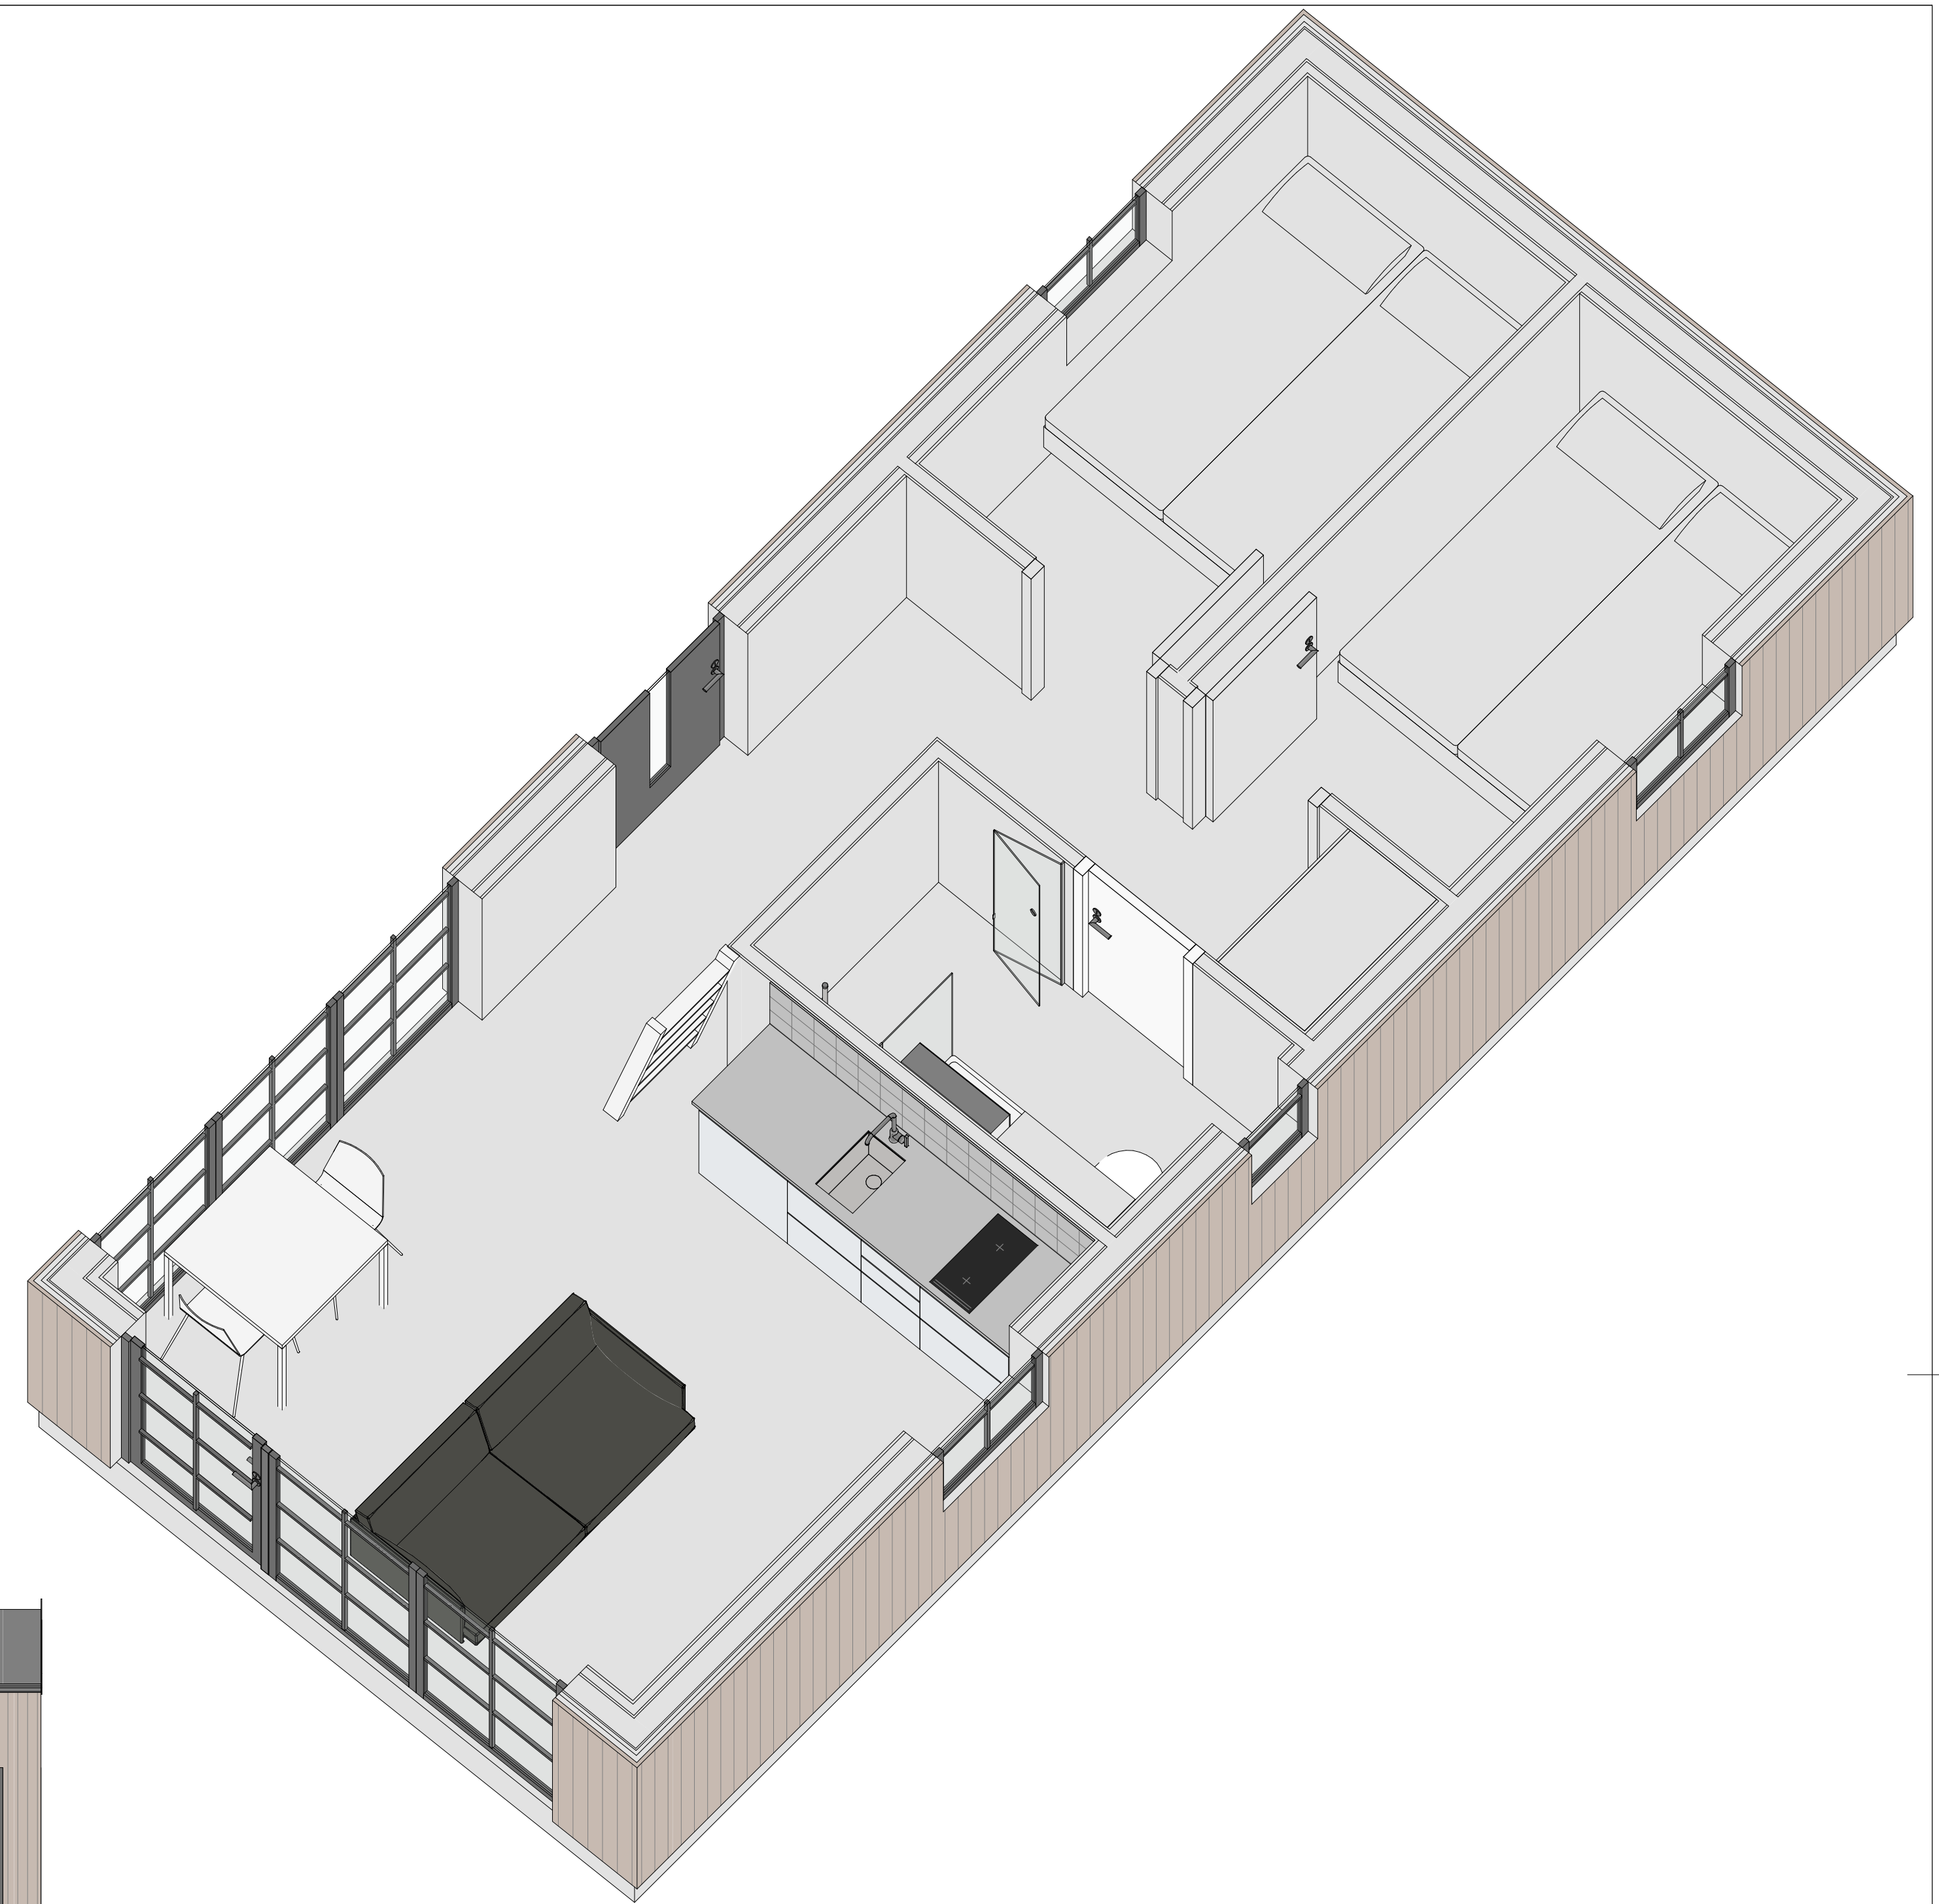


FASAD MOT SÖDER

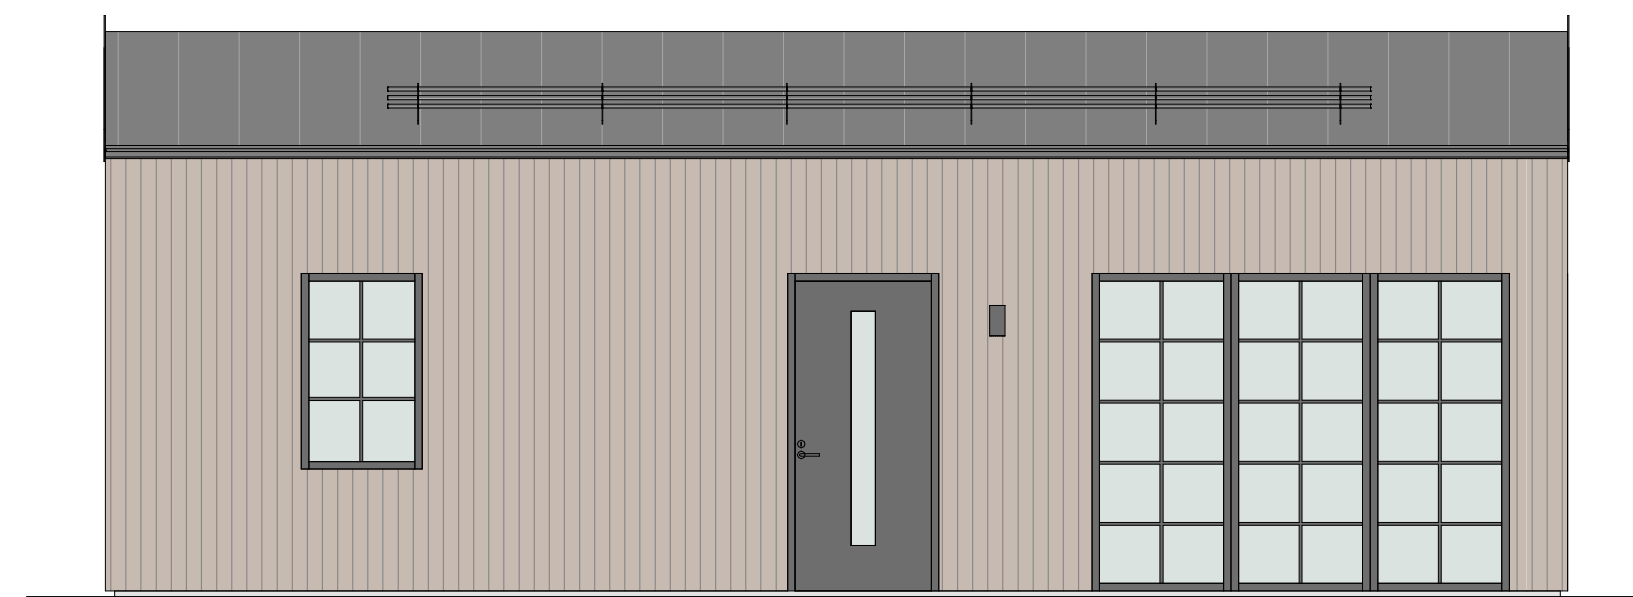


FASAD MOT ÖSTER



FASAD MOT NORR

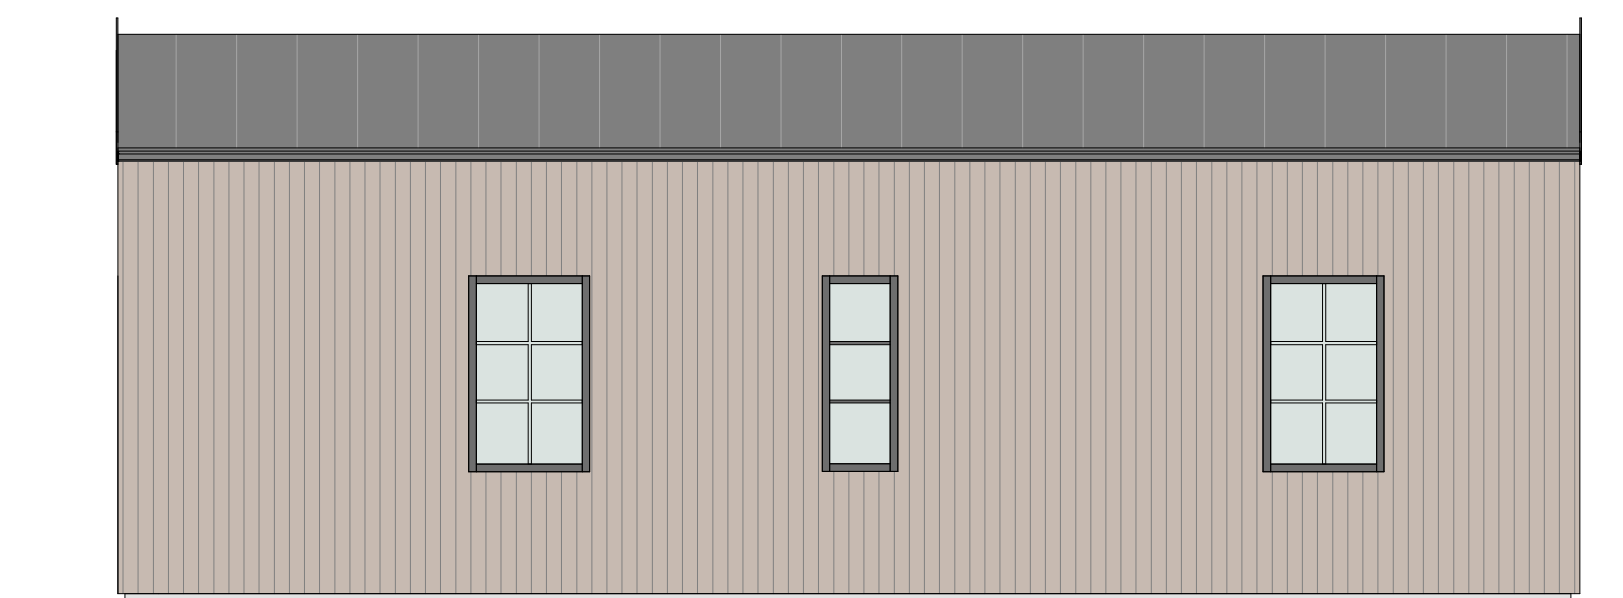

FASAD MOT VÄSTER

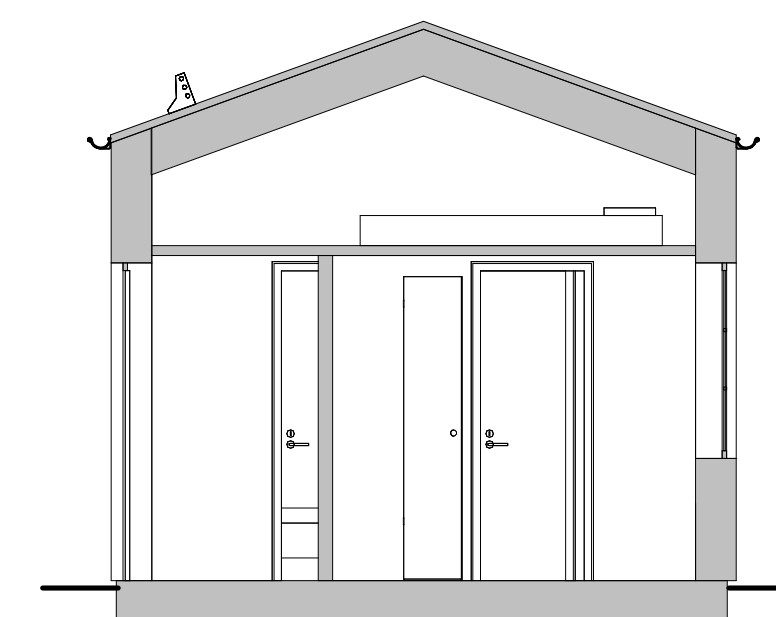

SEKTION A-A

TERRASSER, MÖBLER OCH VISS FAST INREDNING SOM VISAS PÅ RITNING KAN VARA TILLVAL. SE GÄLLANDE INREDNINGSLISTA FÖR VAD SOM INGÅR I DITT HUS