





MODERN 30 kvm - H

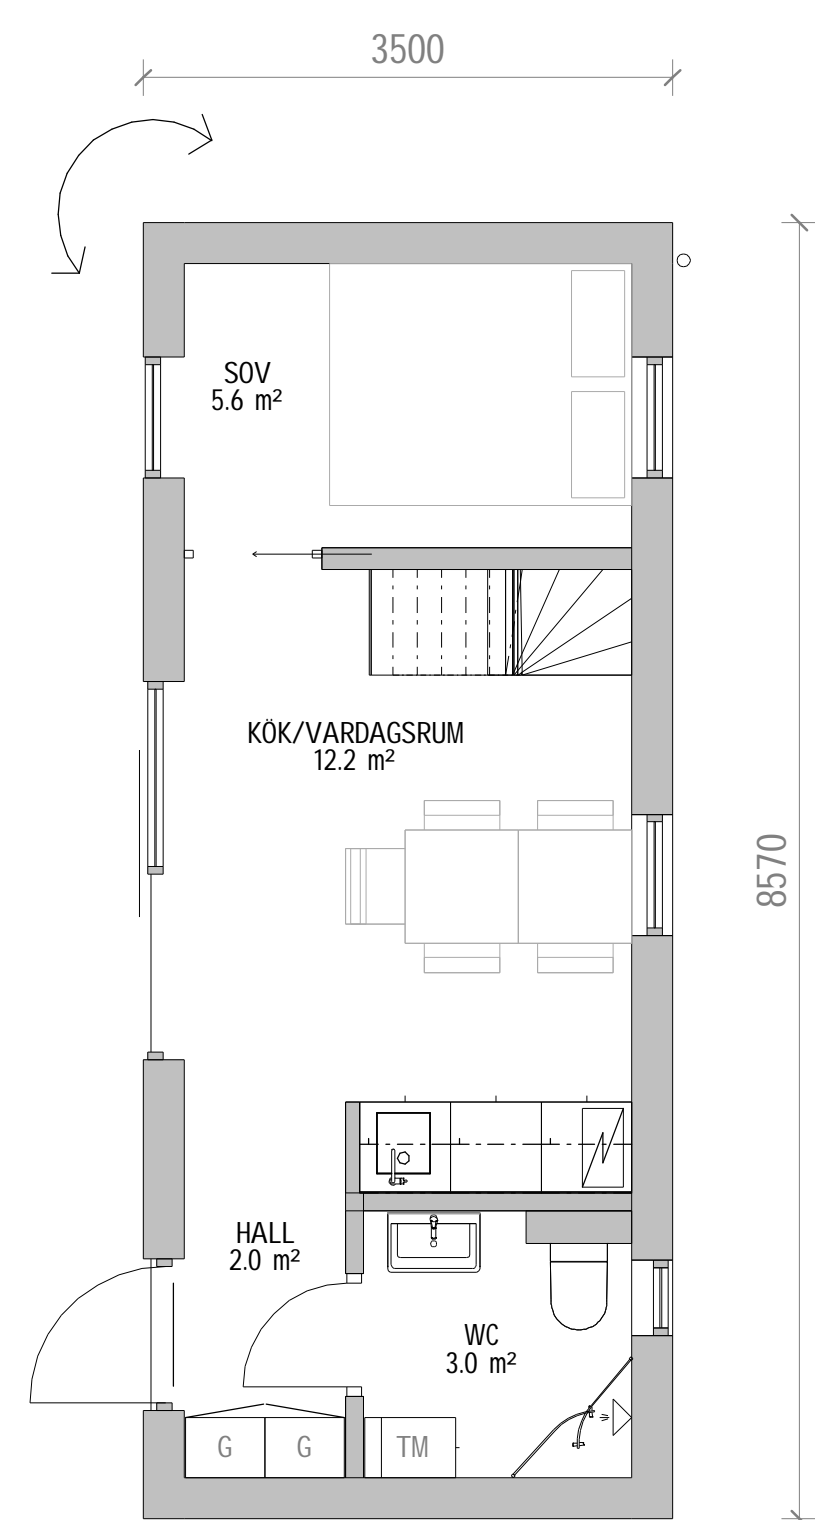


PLAN

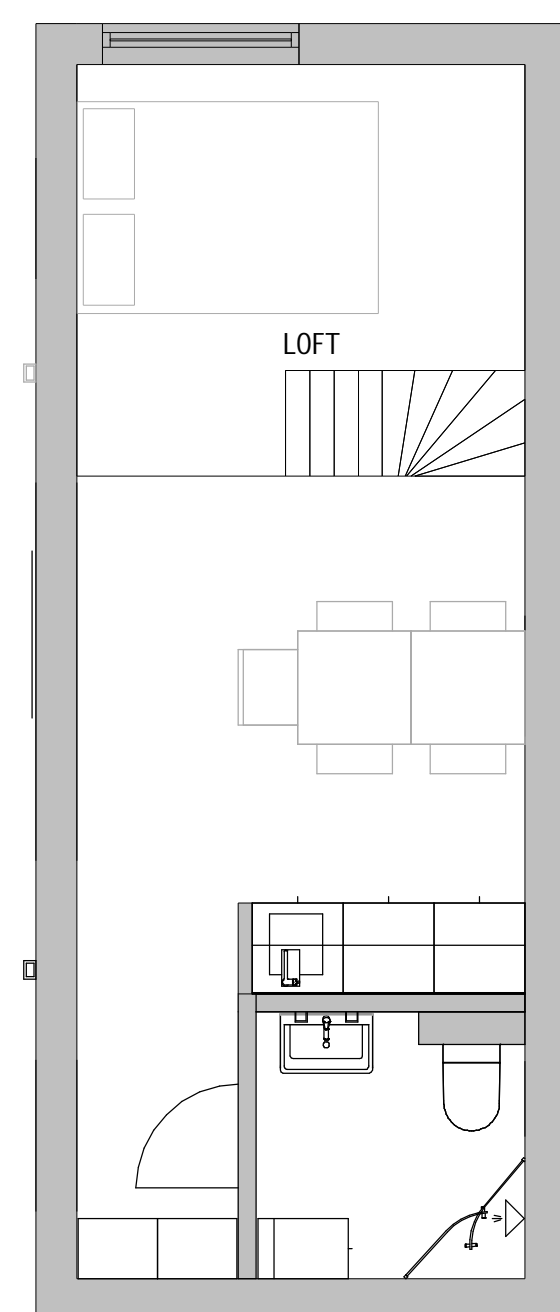


LOFT

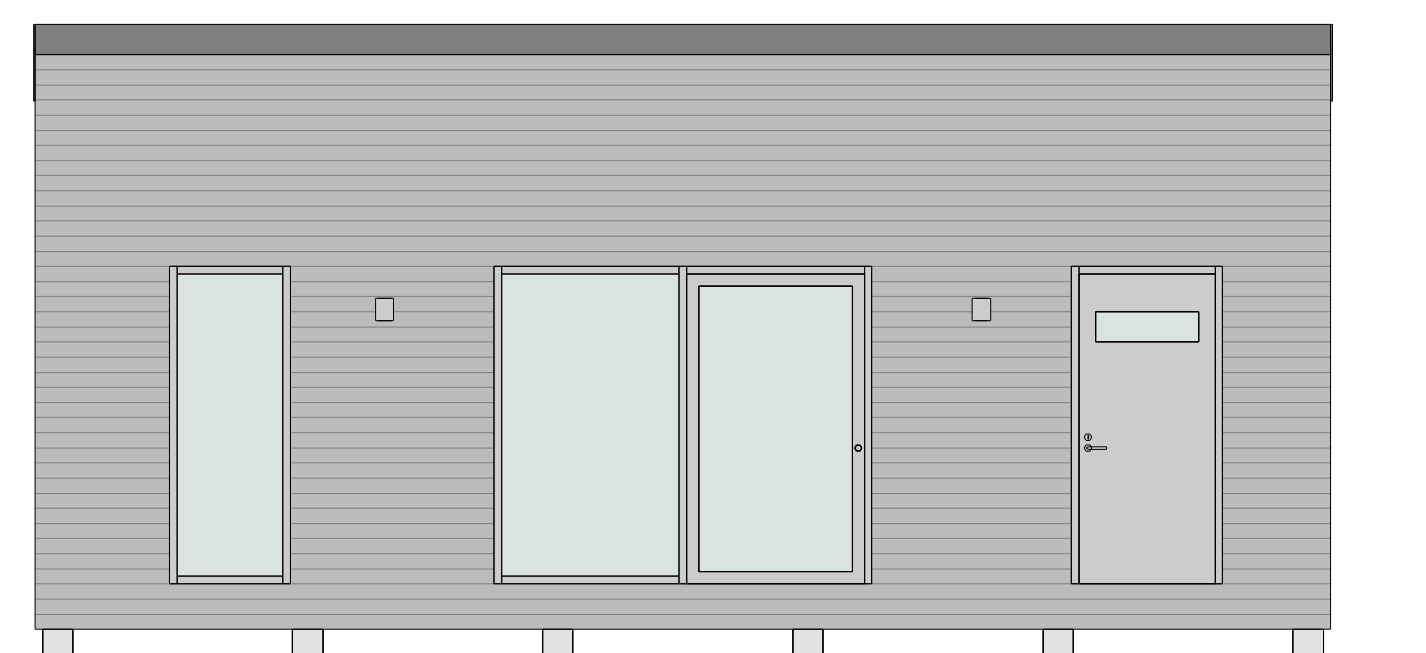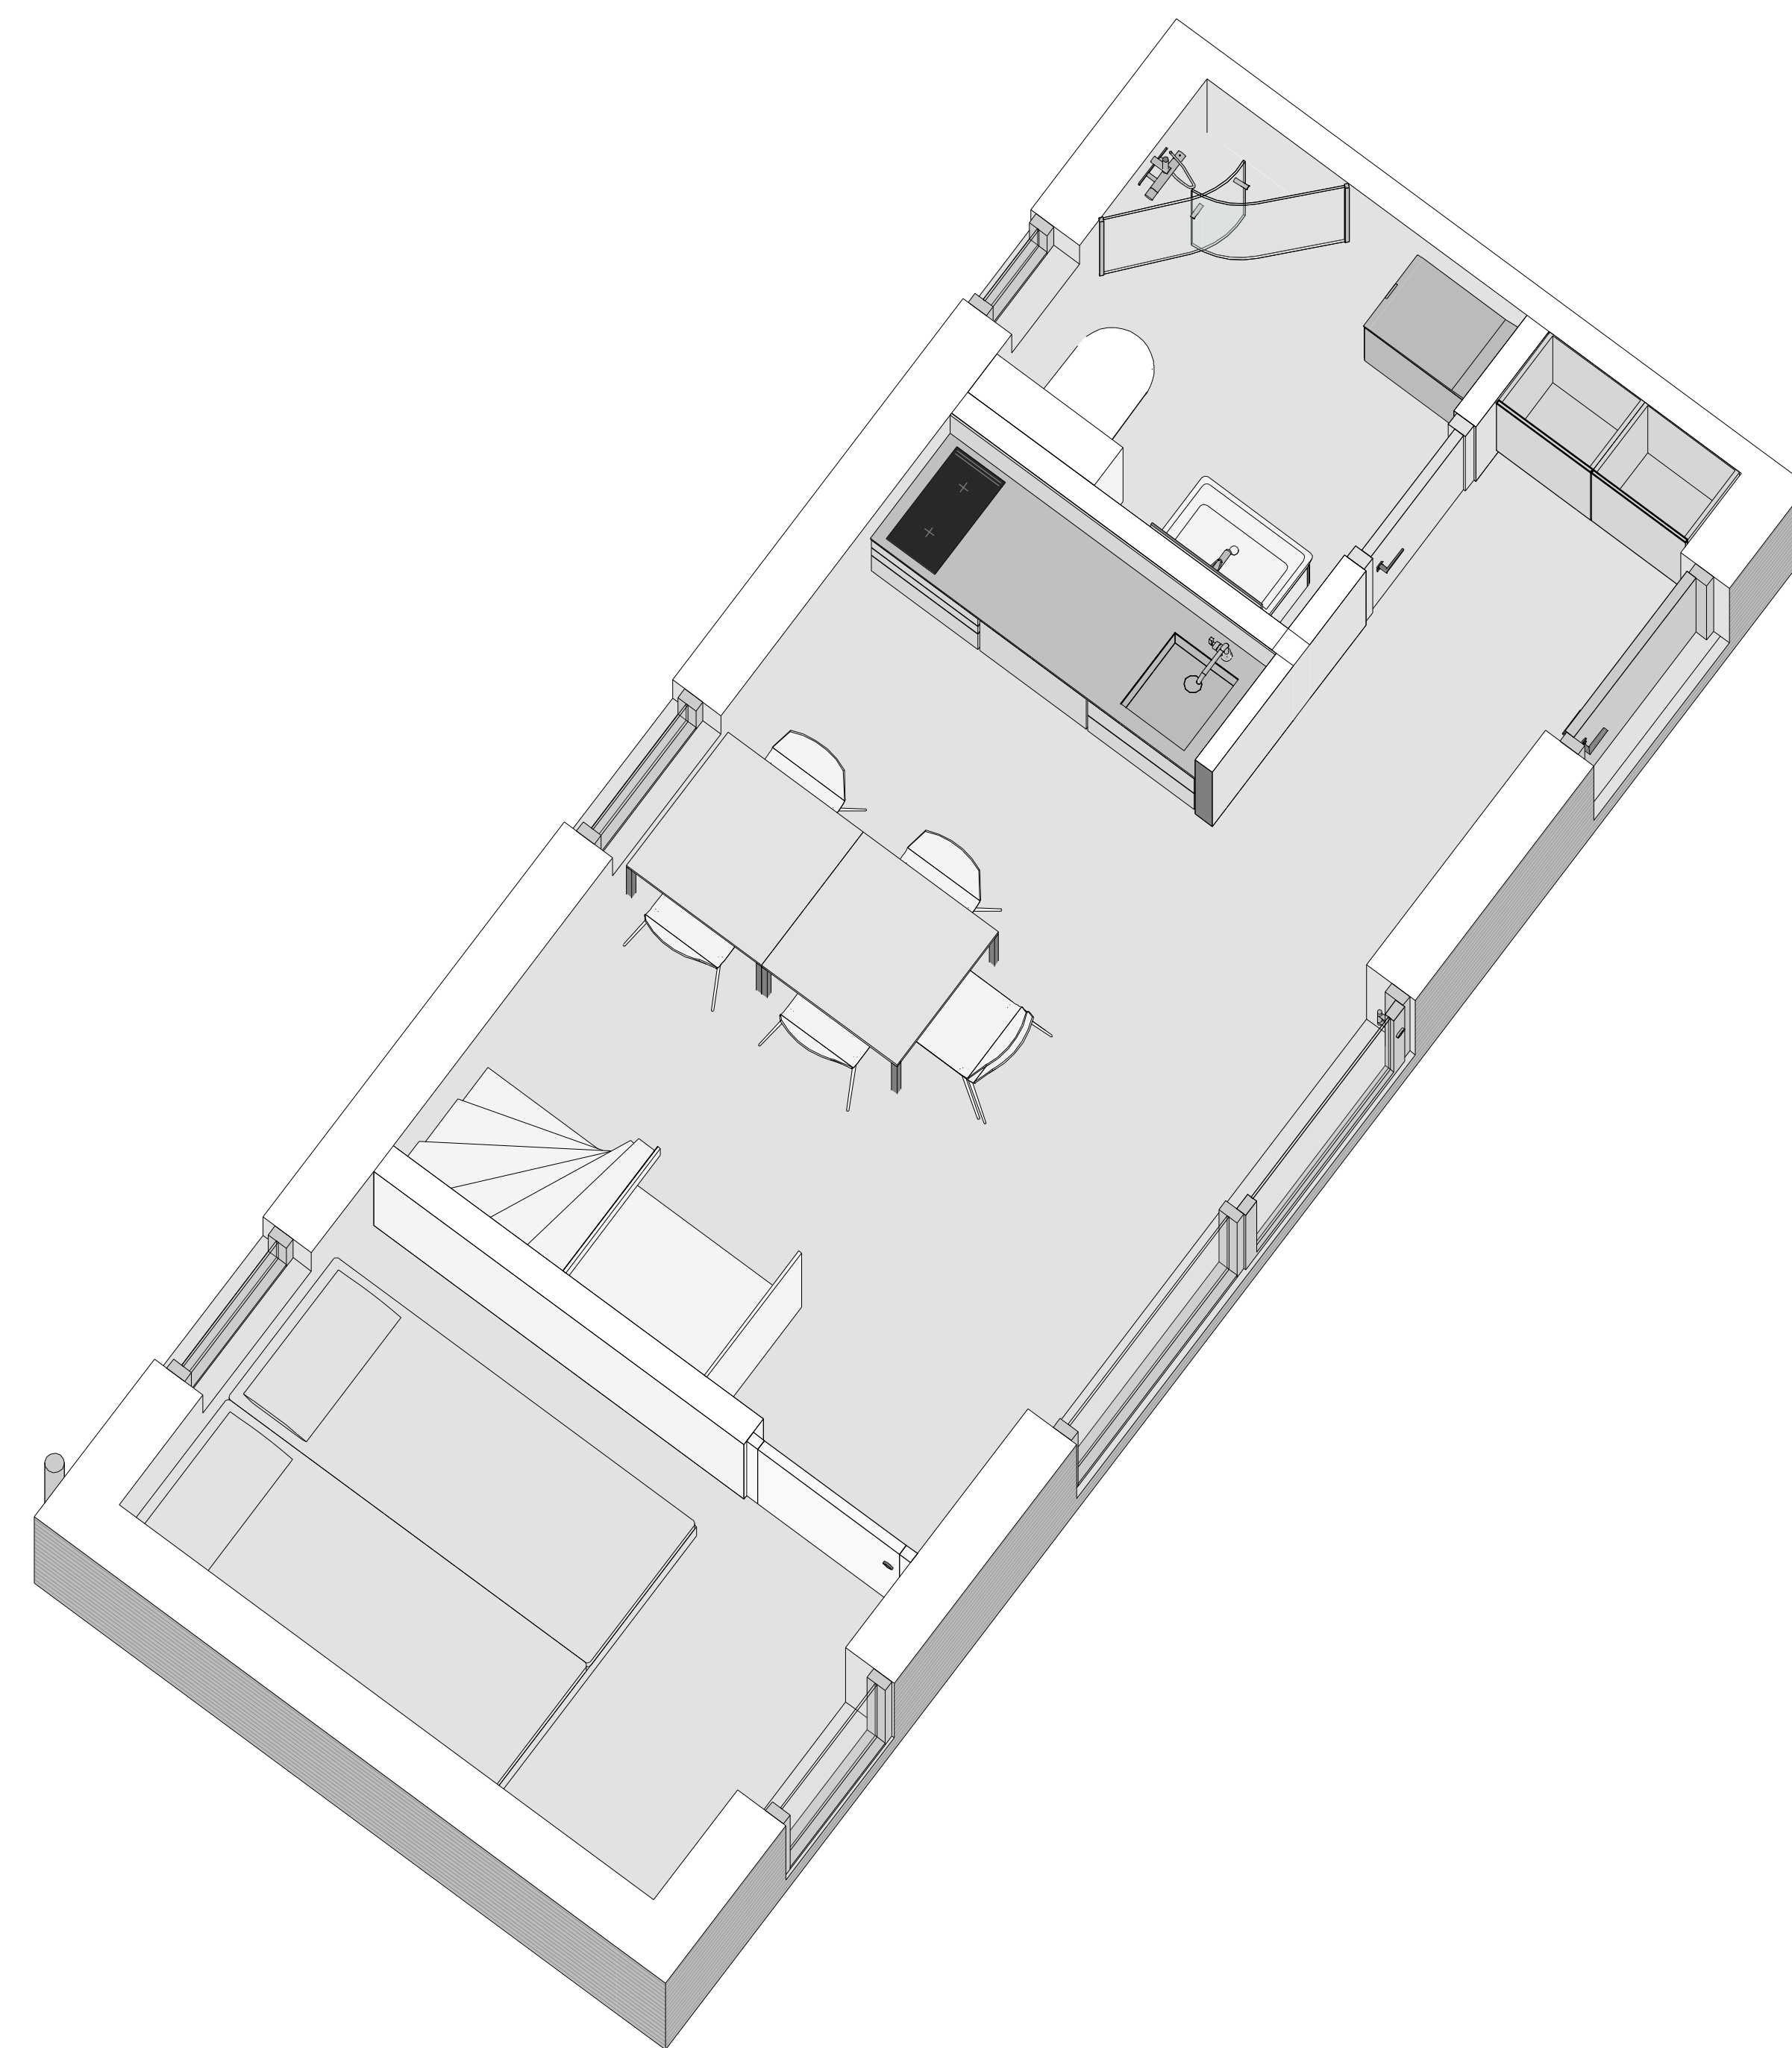


FASAD MOT VÄSTER

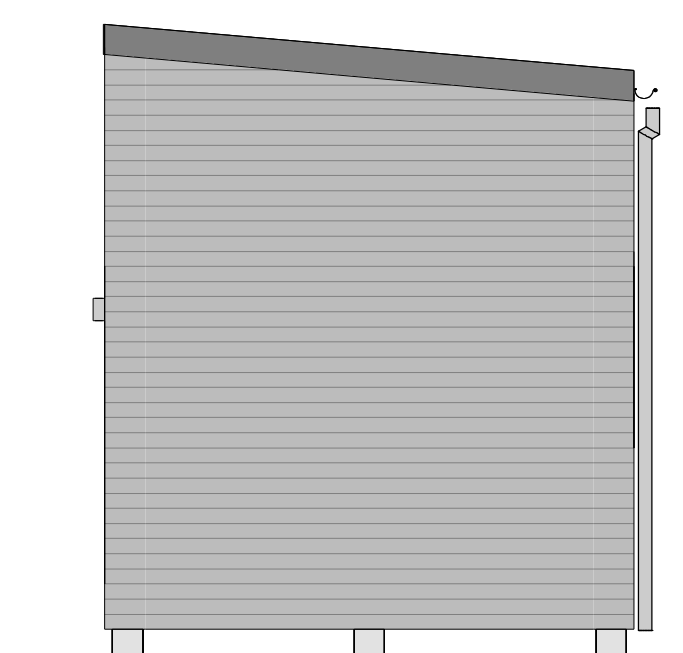


FASAD MOT SÖDER

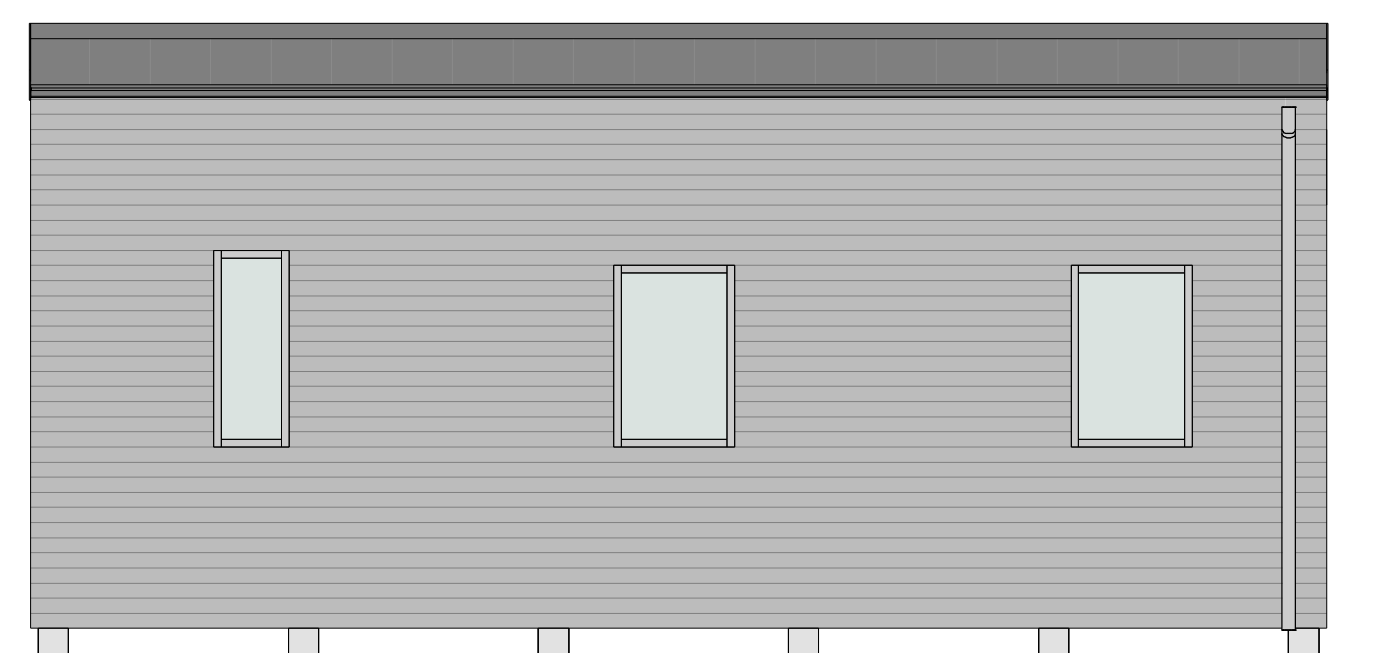

FASAD MOT ÖSTER

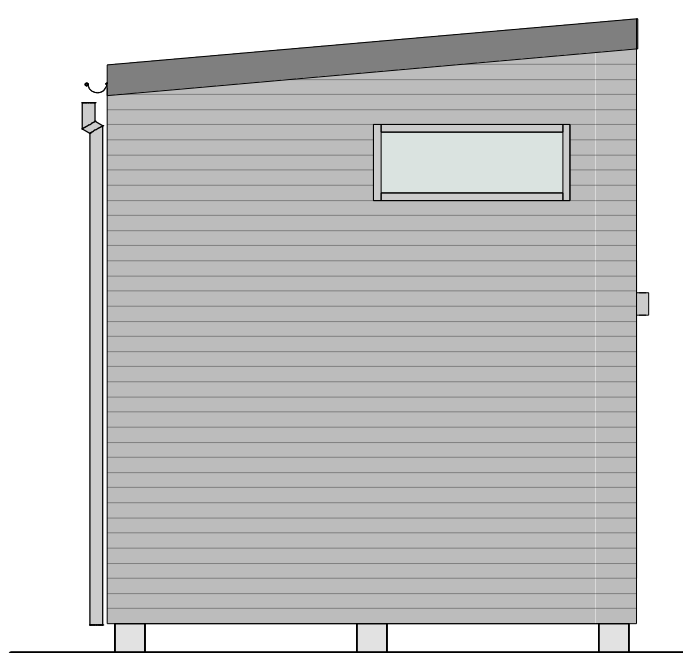

FASAD MOT NORR

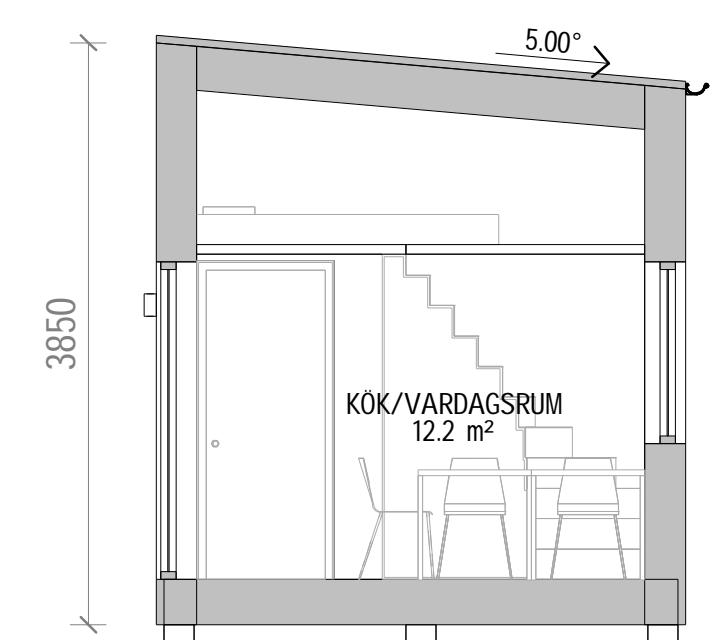

SEKTION A-A

TERRASSER, MÖBLER OCH VISS FAST INREDNING SOM VISAS PÅ RITNING KAN VARA TILLVAL. SE GÄLLANDE INREDNINGSLISTA FÖR VAD SOM INGÅR I DITT HUS