





# HÅLLBAR 50 kvm - A

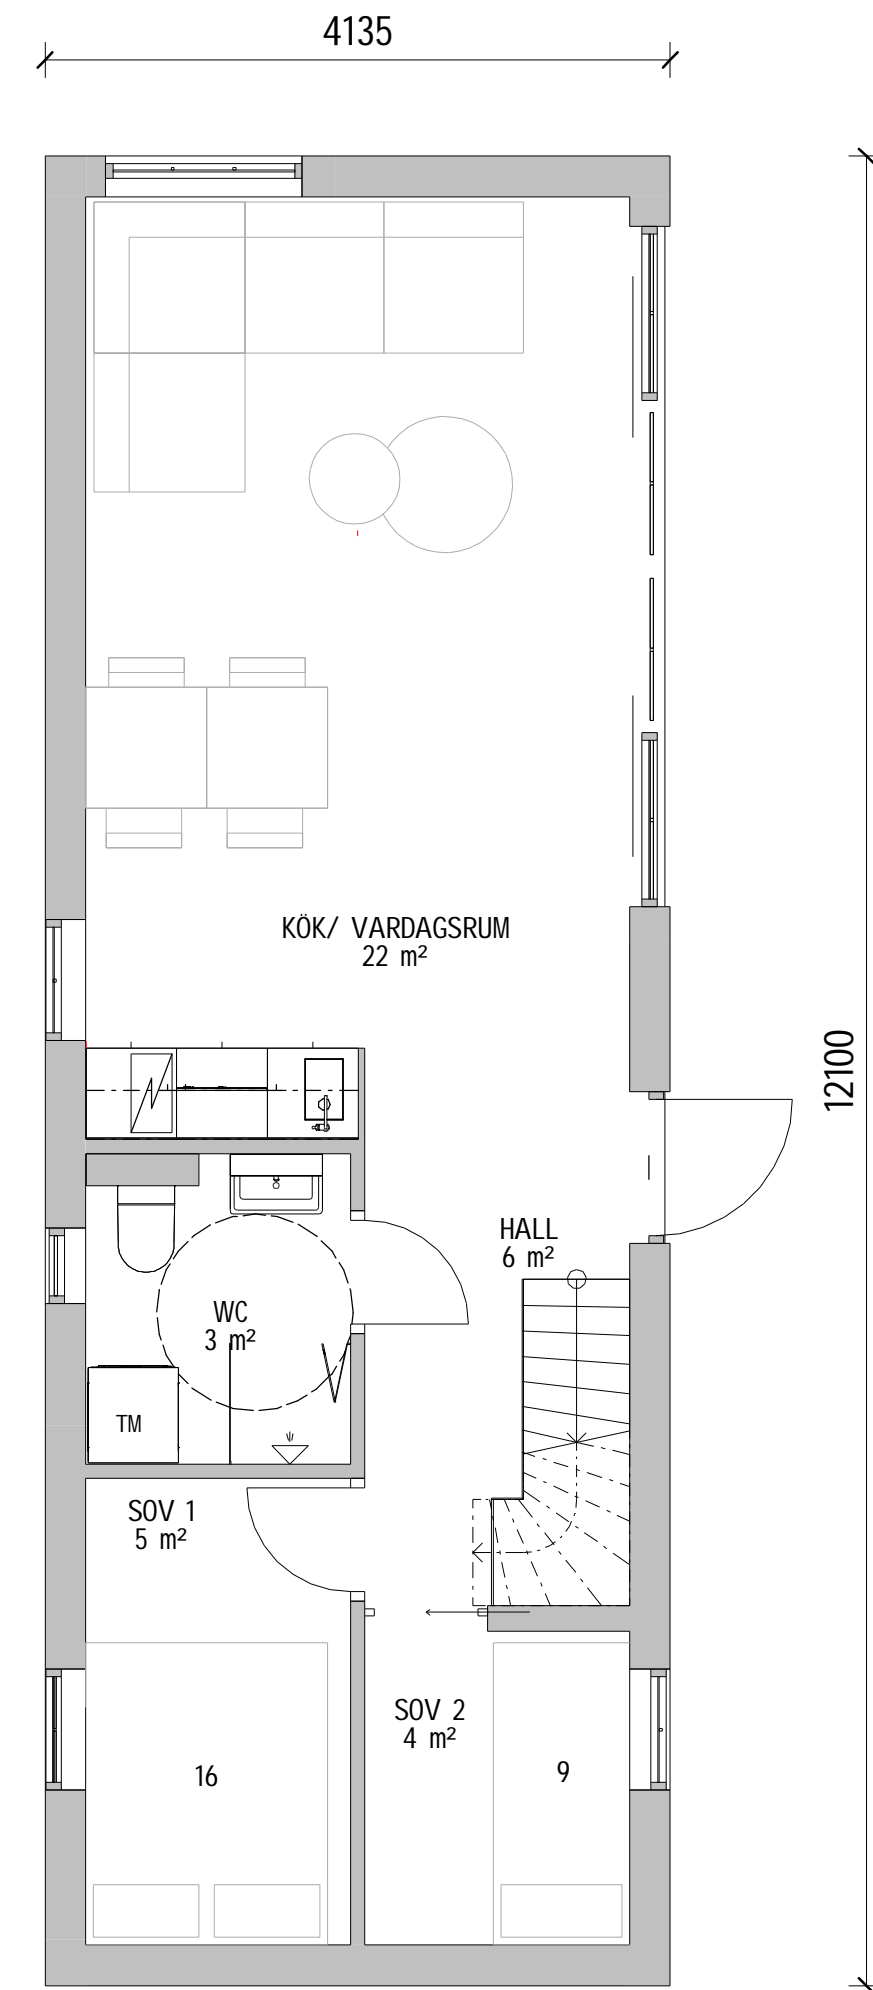

PLAN

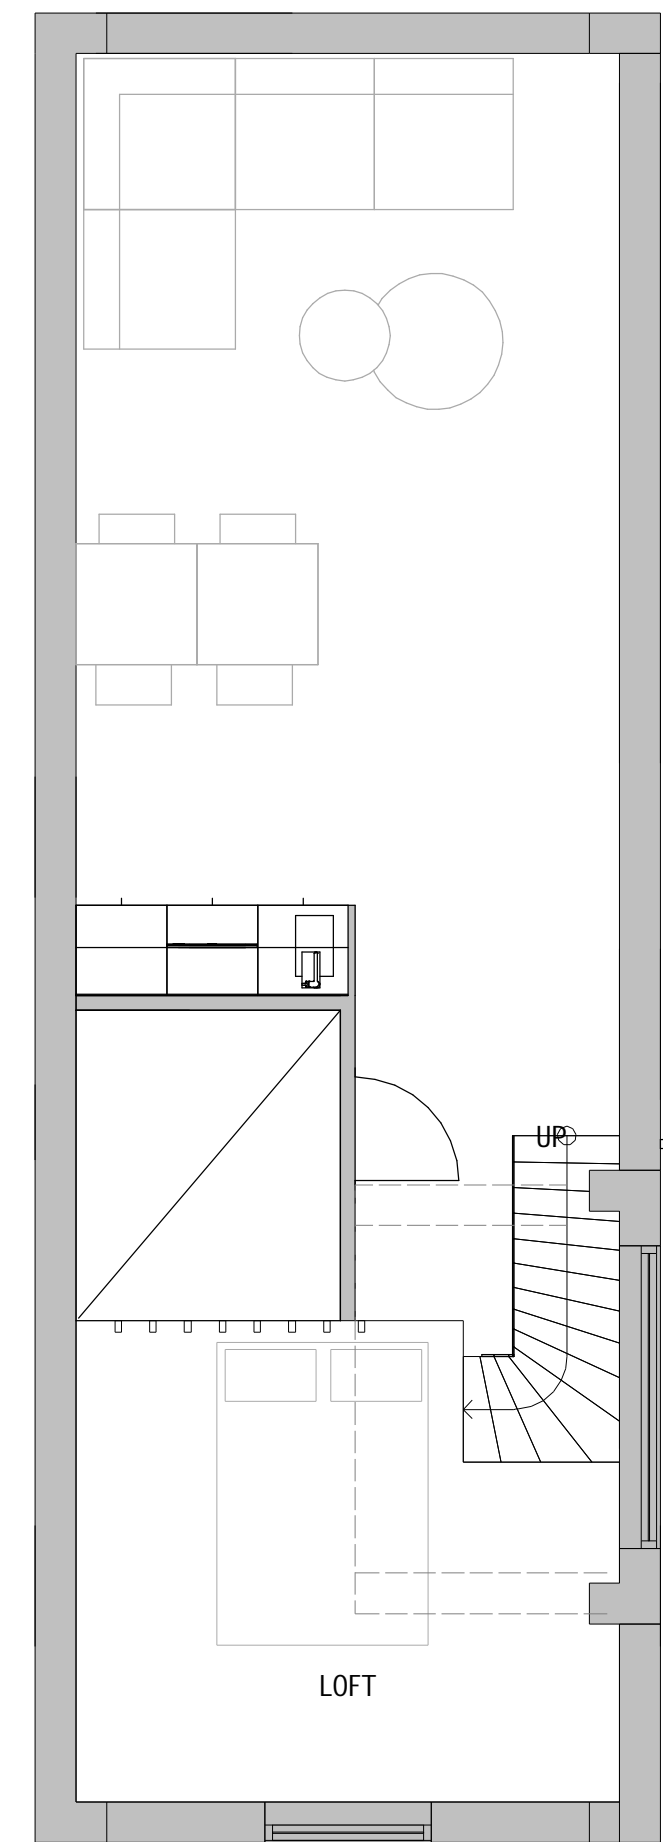


LOFT

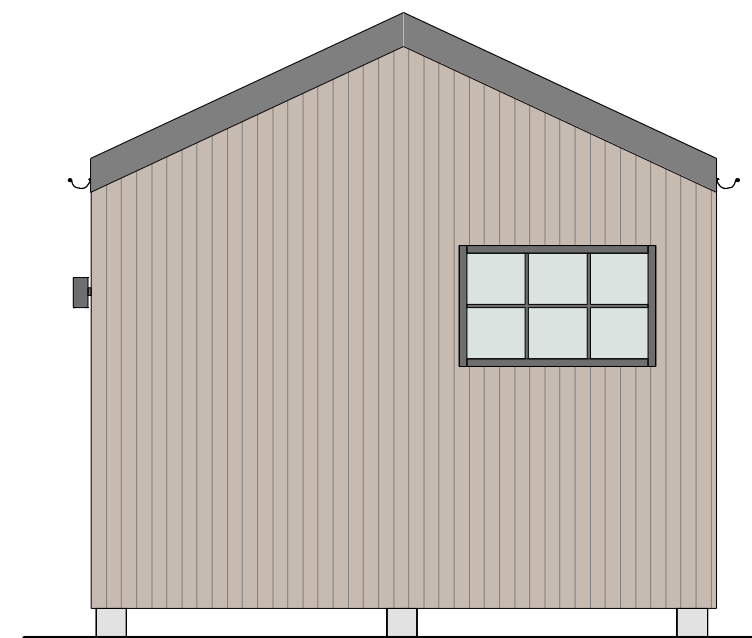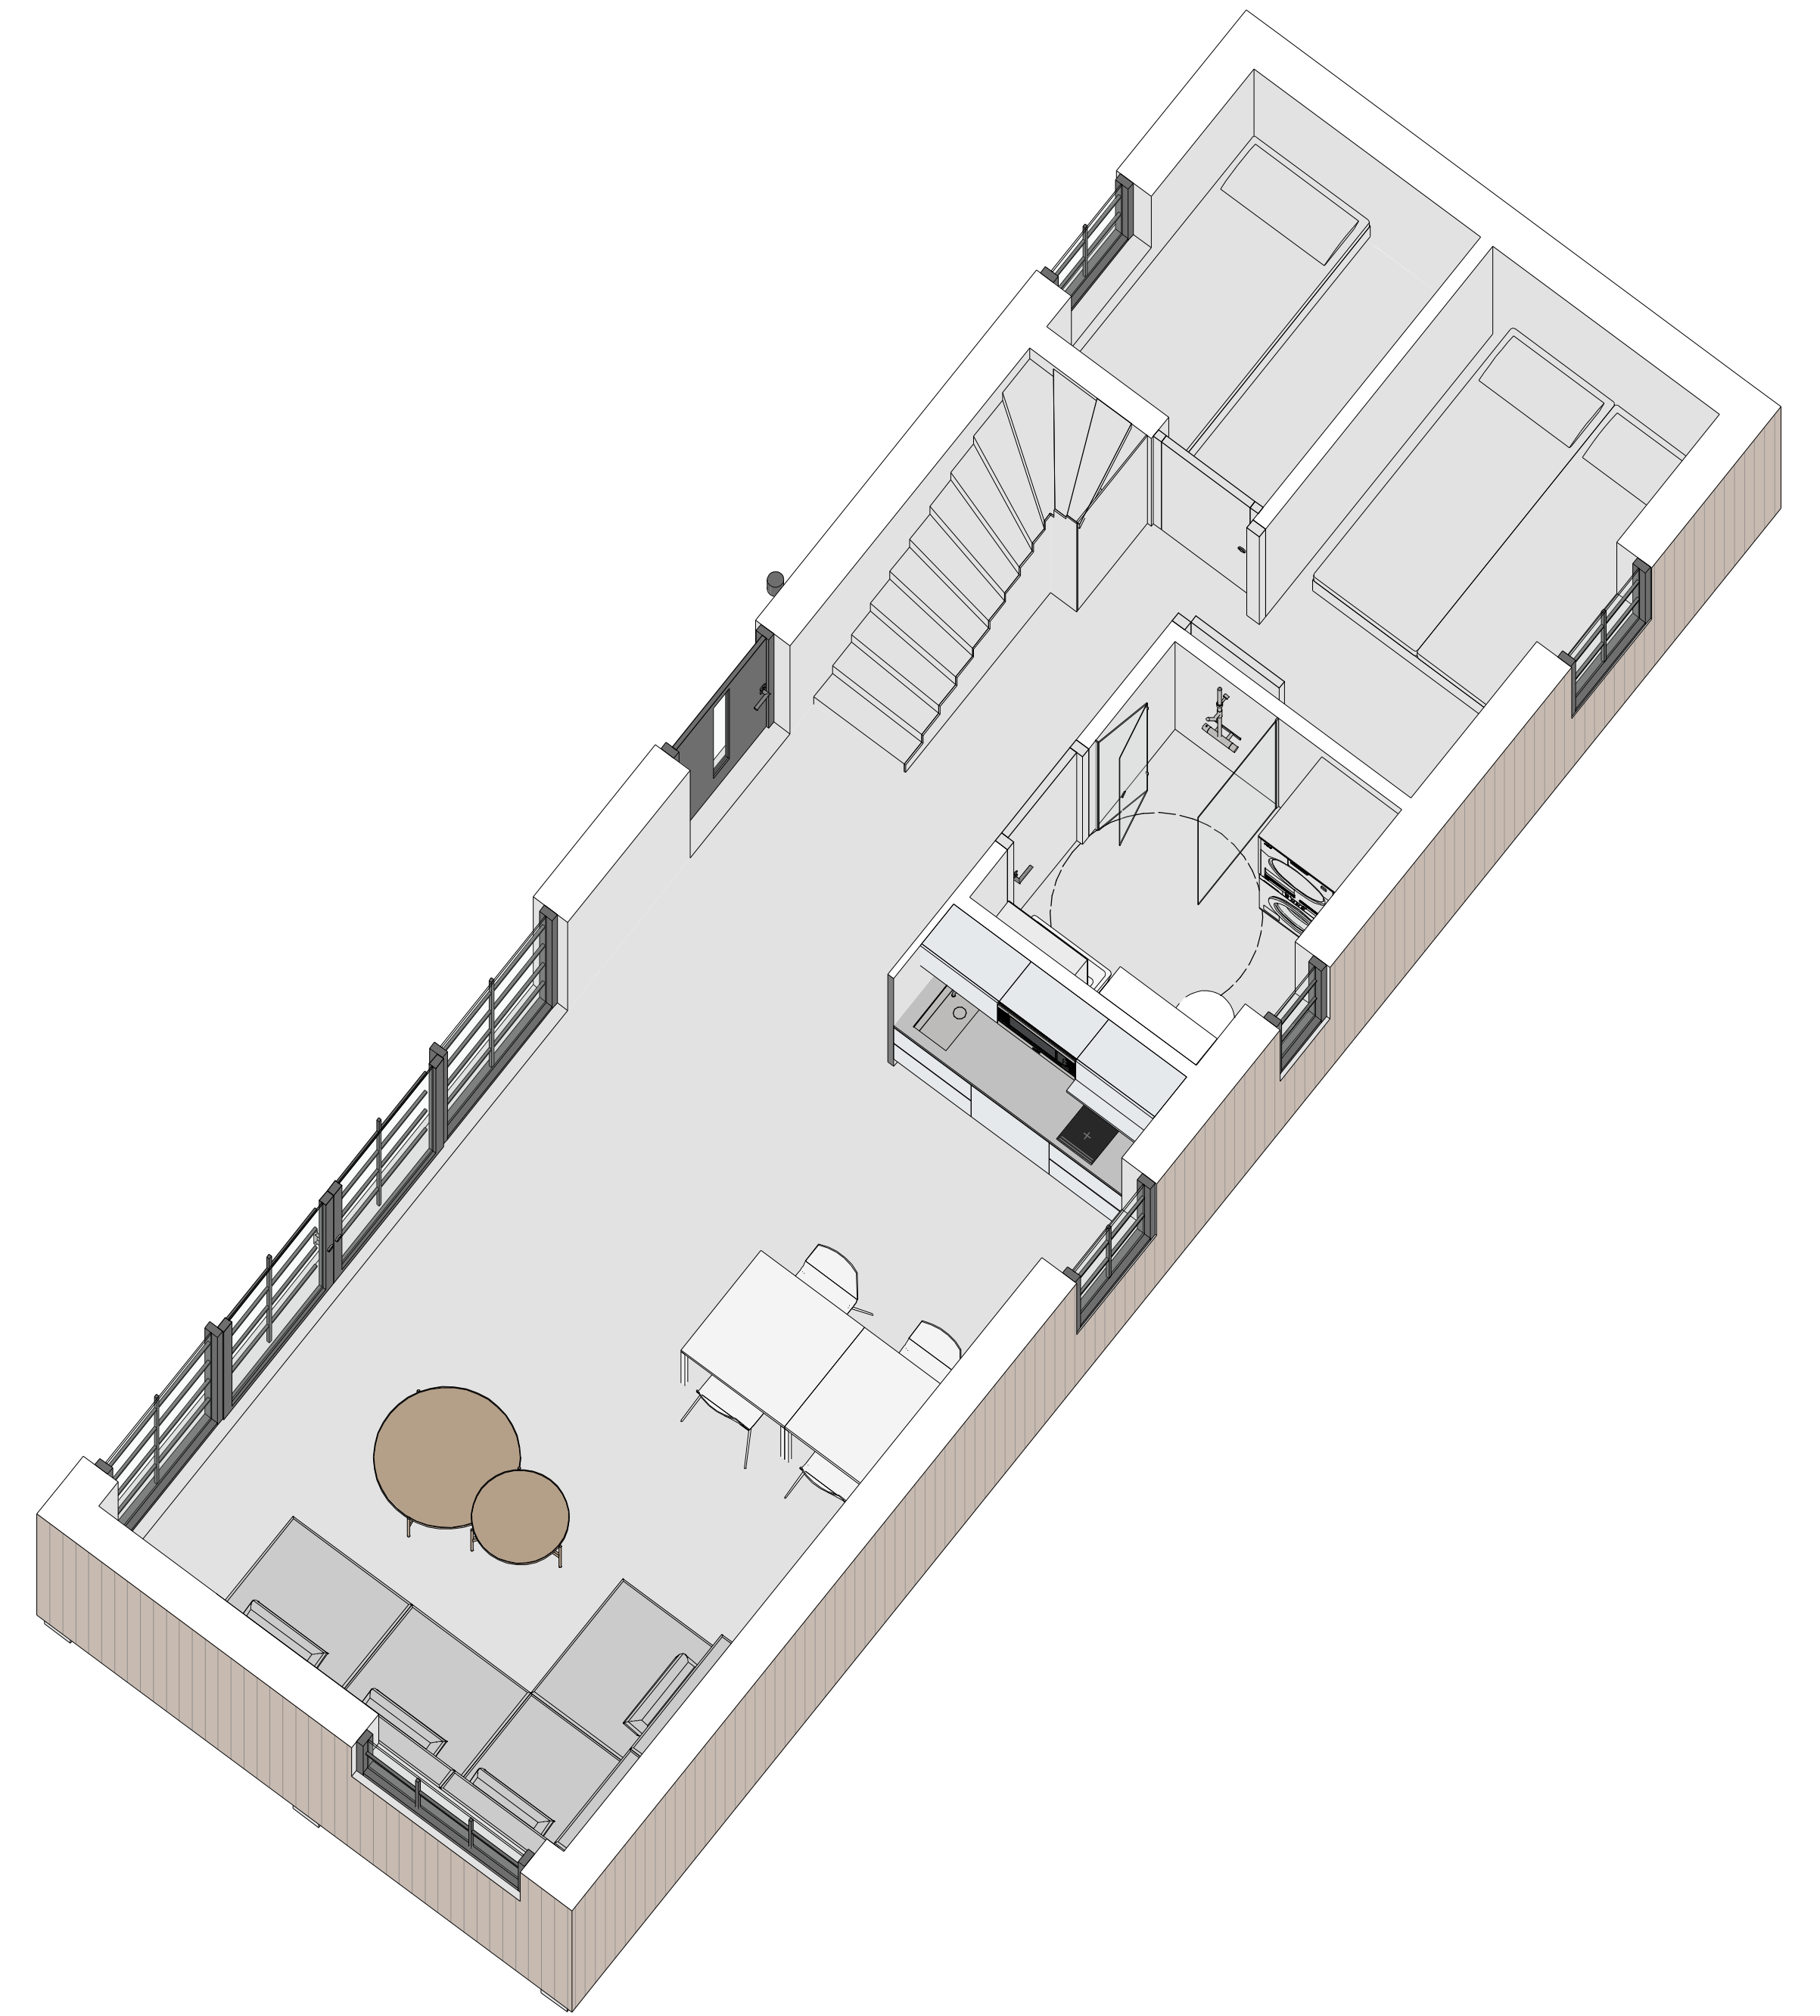


FASAD MOT NORR




FASAD MOT ÖSTER

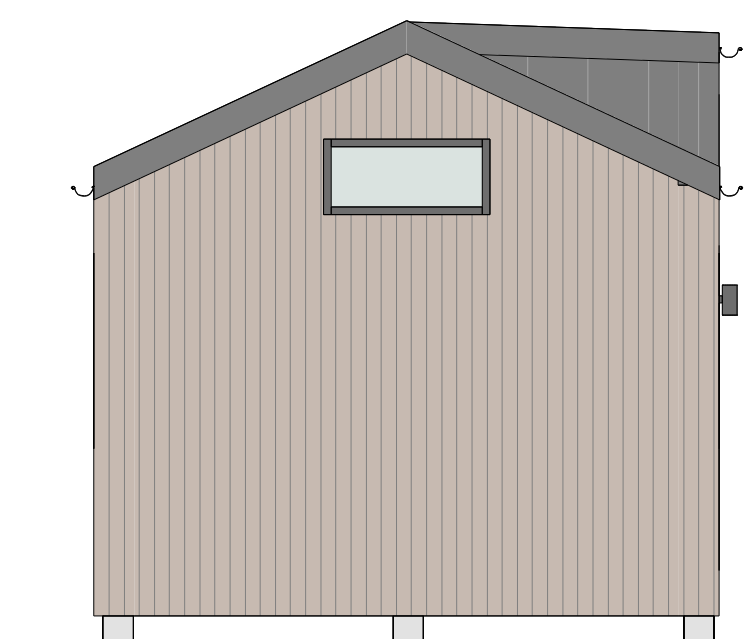

FASAD MOT SÖDER

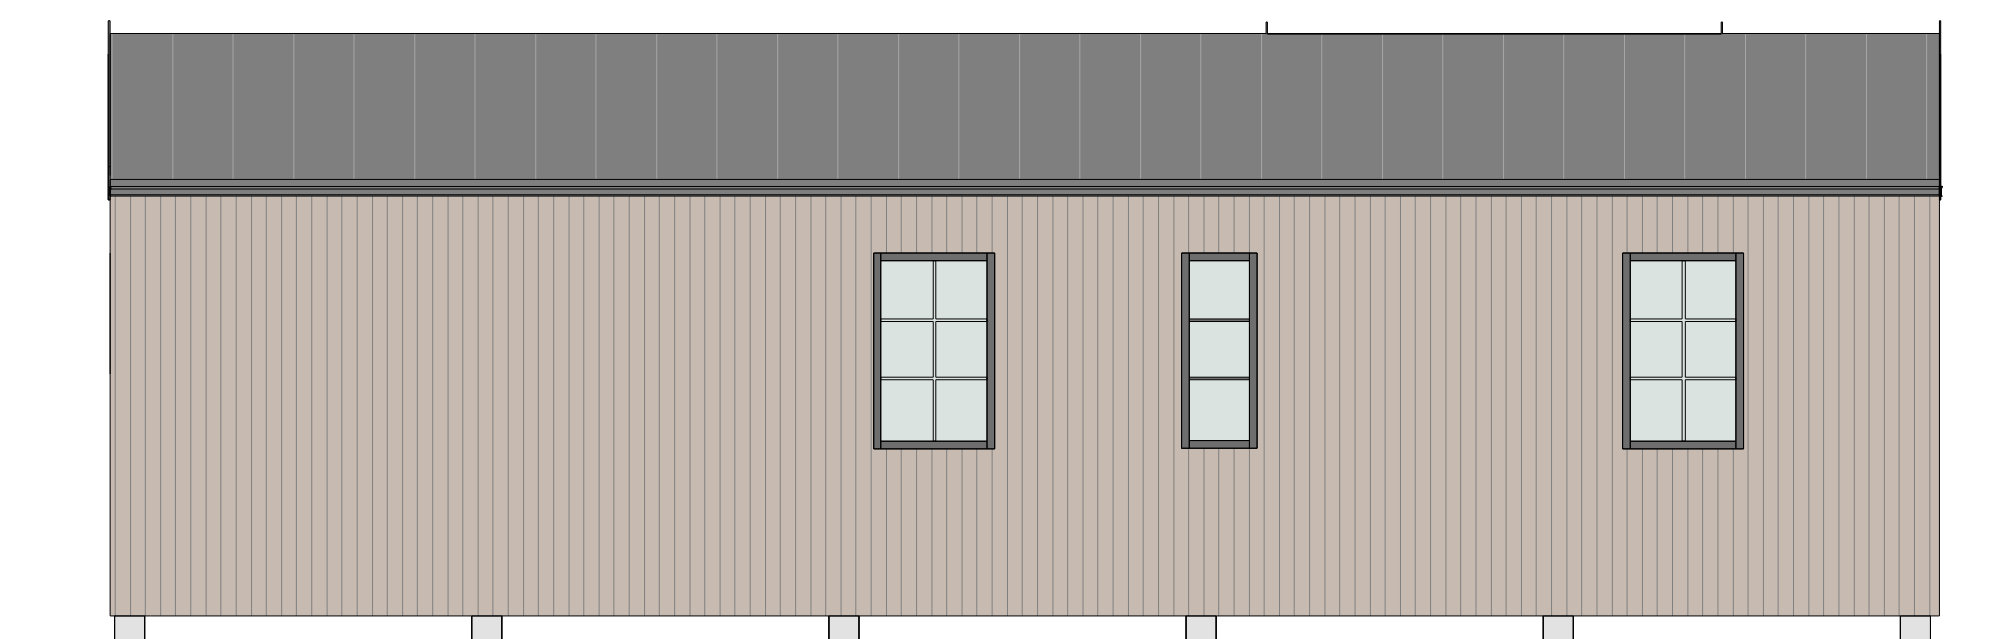

FASAD MOT VÄSTER

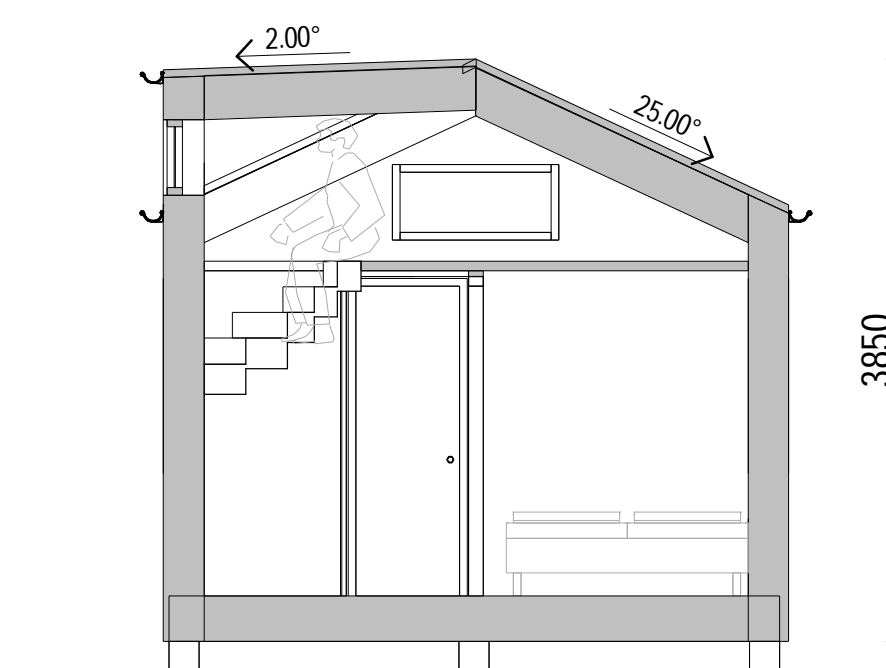

SEKTION A-A

TERRASSER, MÖBLER OCH VISS FAST INREDNING SOM VISAS PÅ RITNING KAN VARA TILLVAL. SE GÄLLANDE INREDNINGSLISTA FÖR VAD SOM INGÅR I DITT HUS