





# MODERN 15 kvm - A

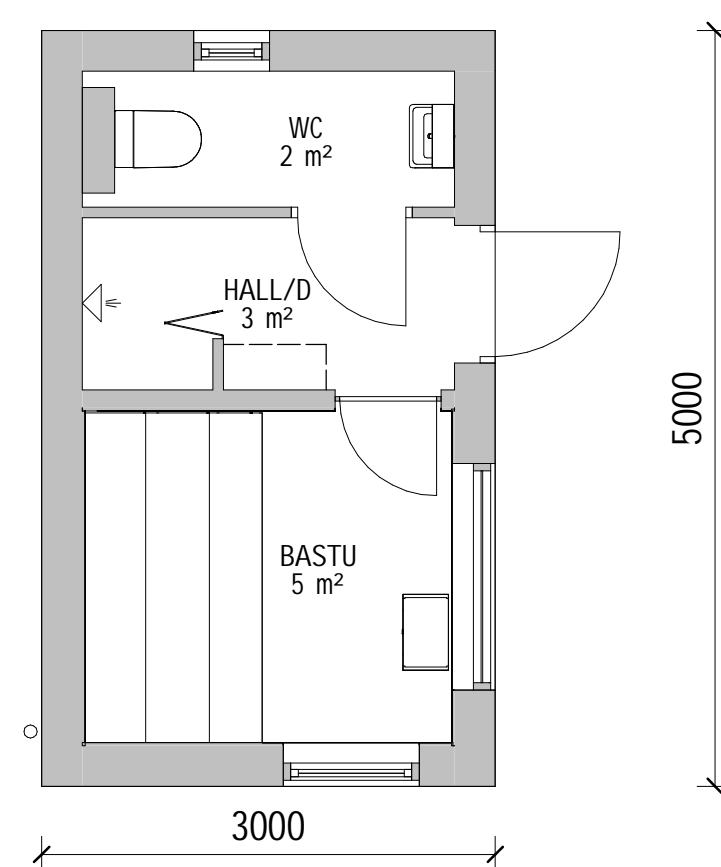

PLAN

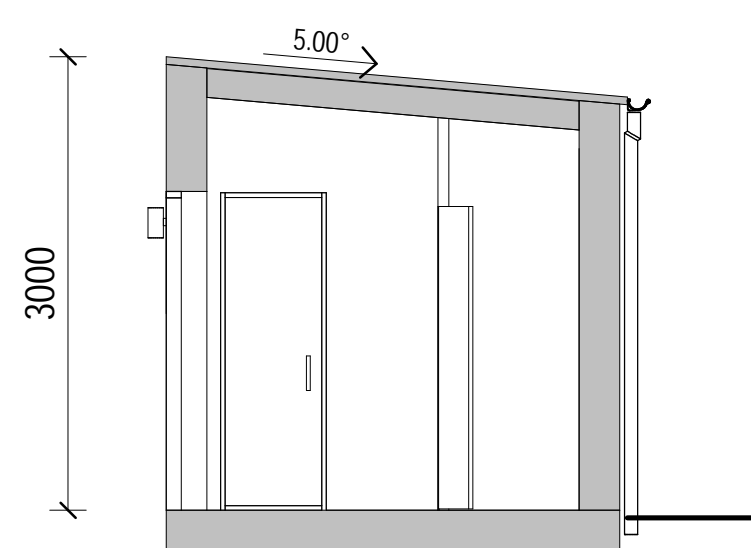


SEKTION A-A

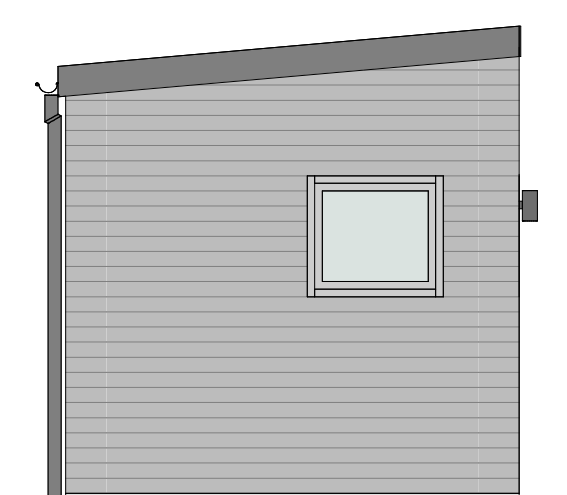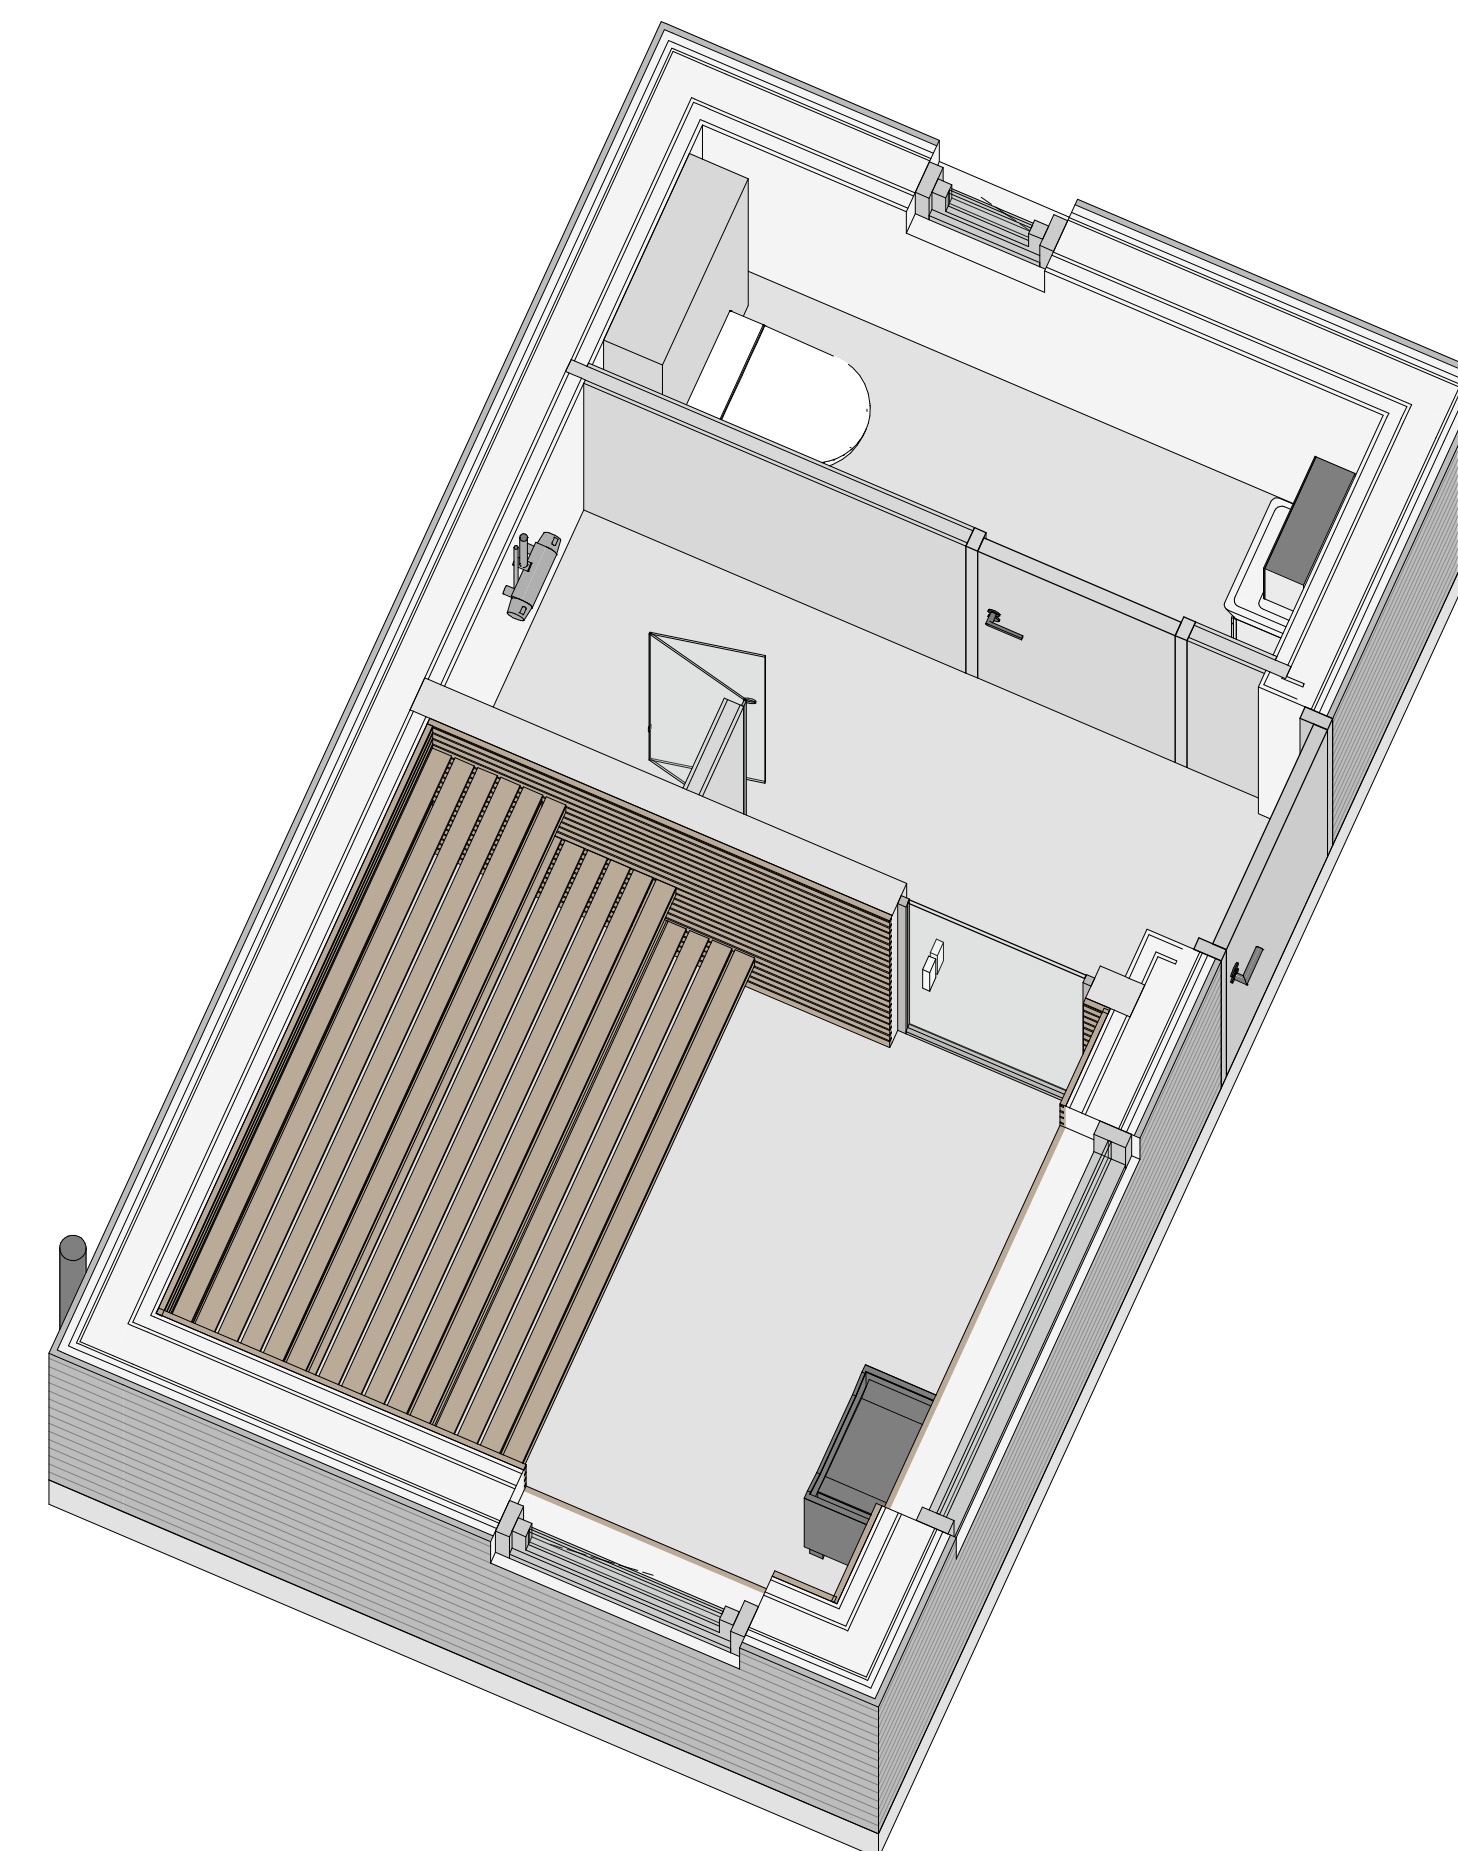

FASAD MOT SÖDER



FASAD MOT ÖSTER

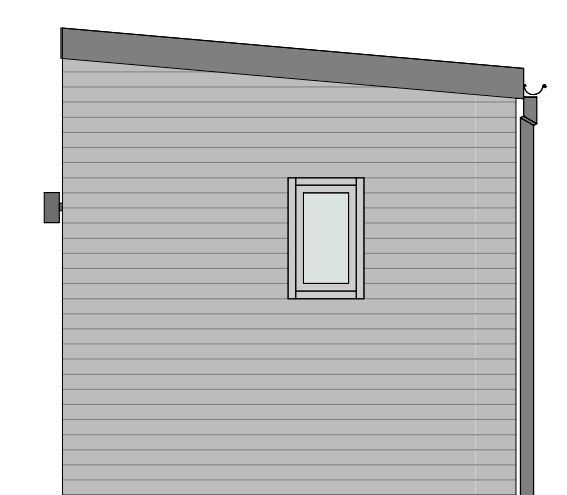

FASAD MOT NORR



FASAD MOT VÄSTER