





KLASSISK 15 kvm - D

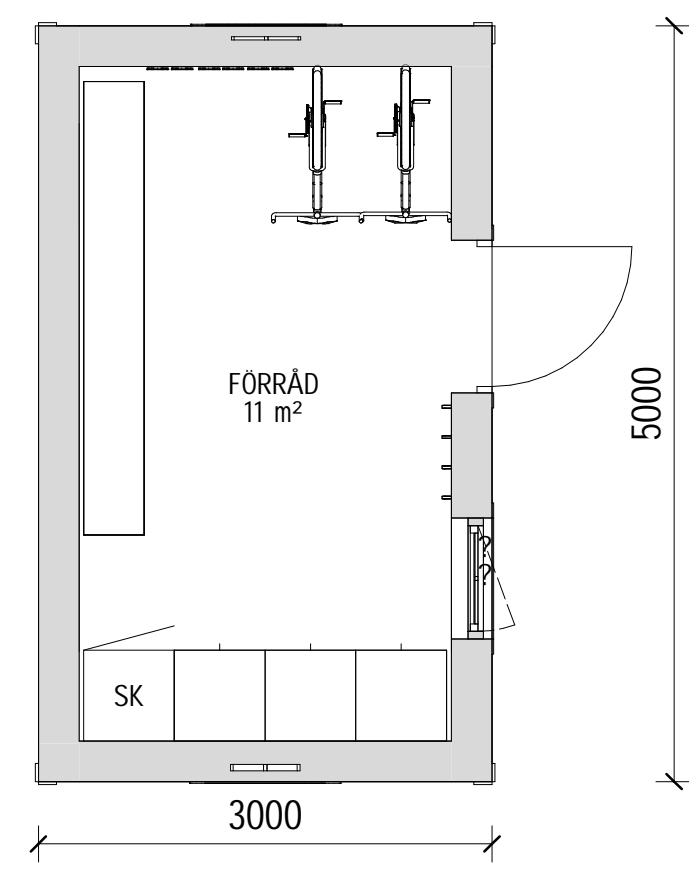


PLAN

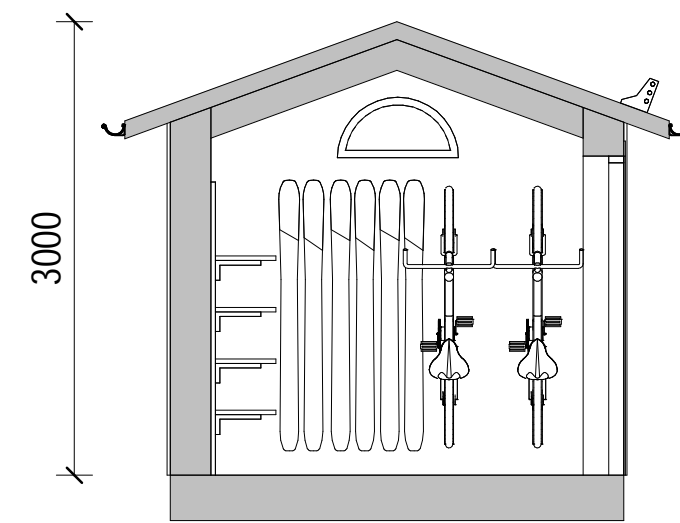


SEKTION A-A

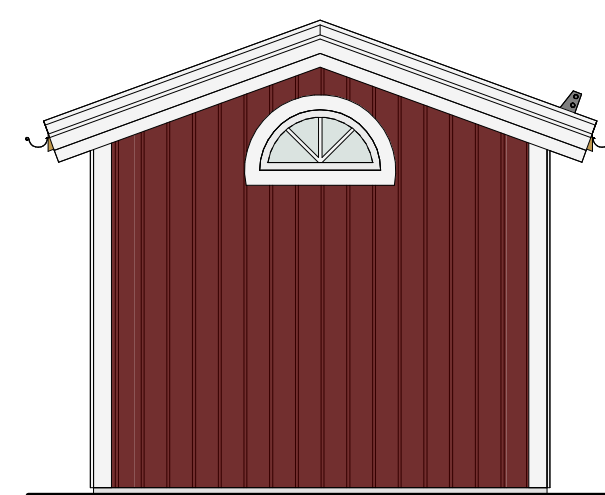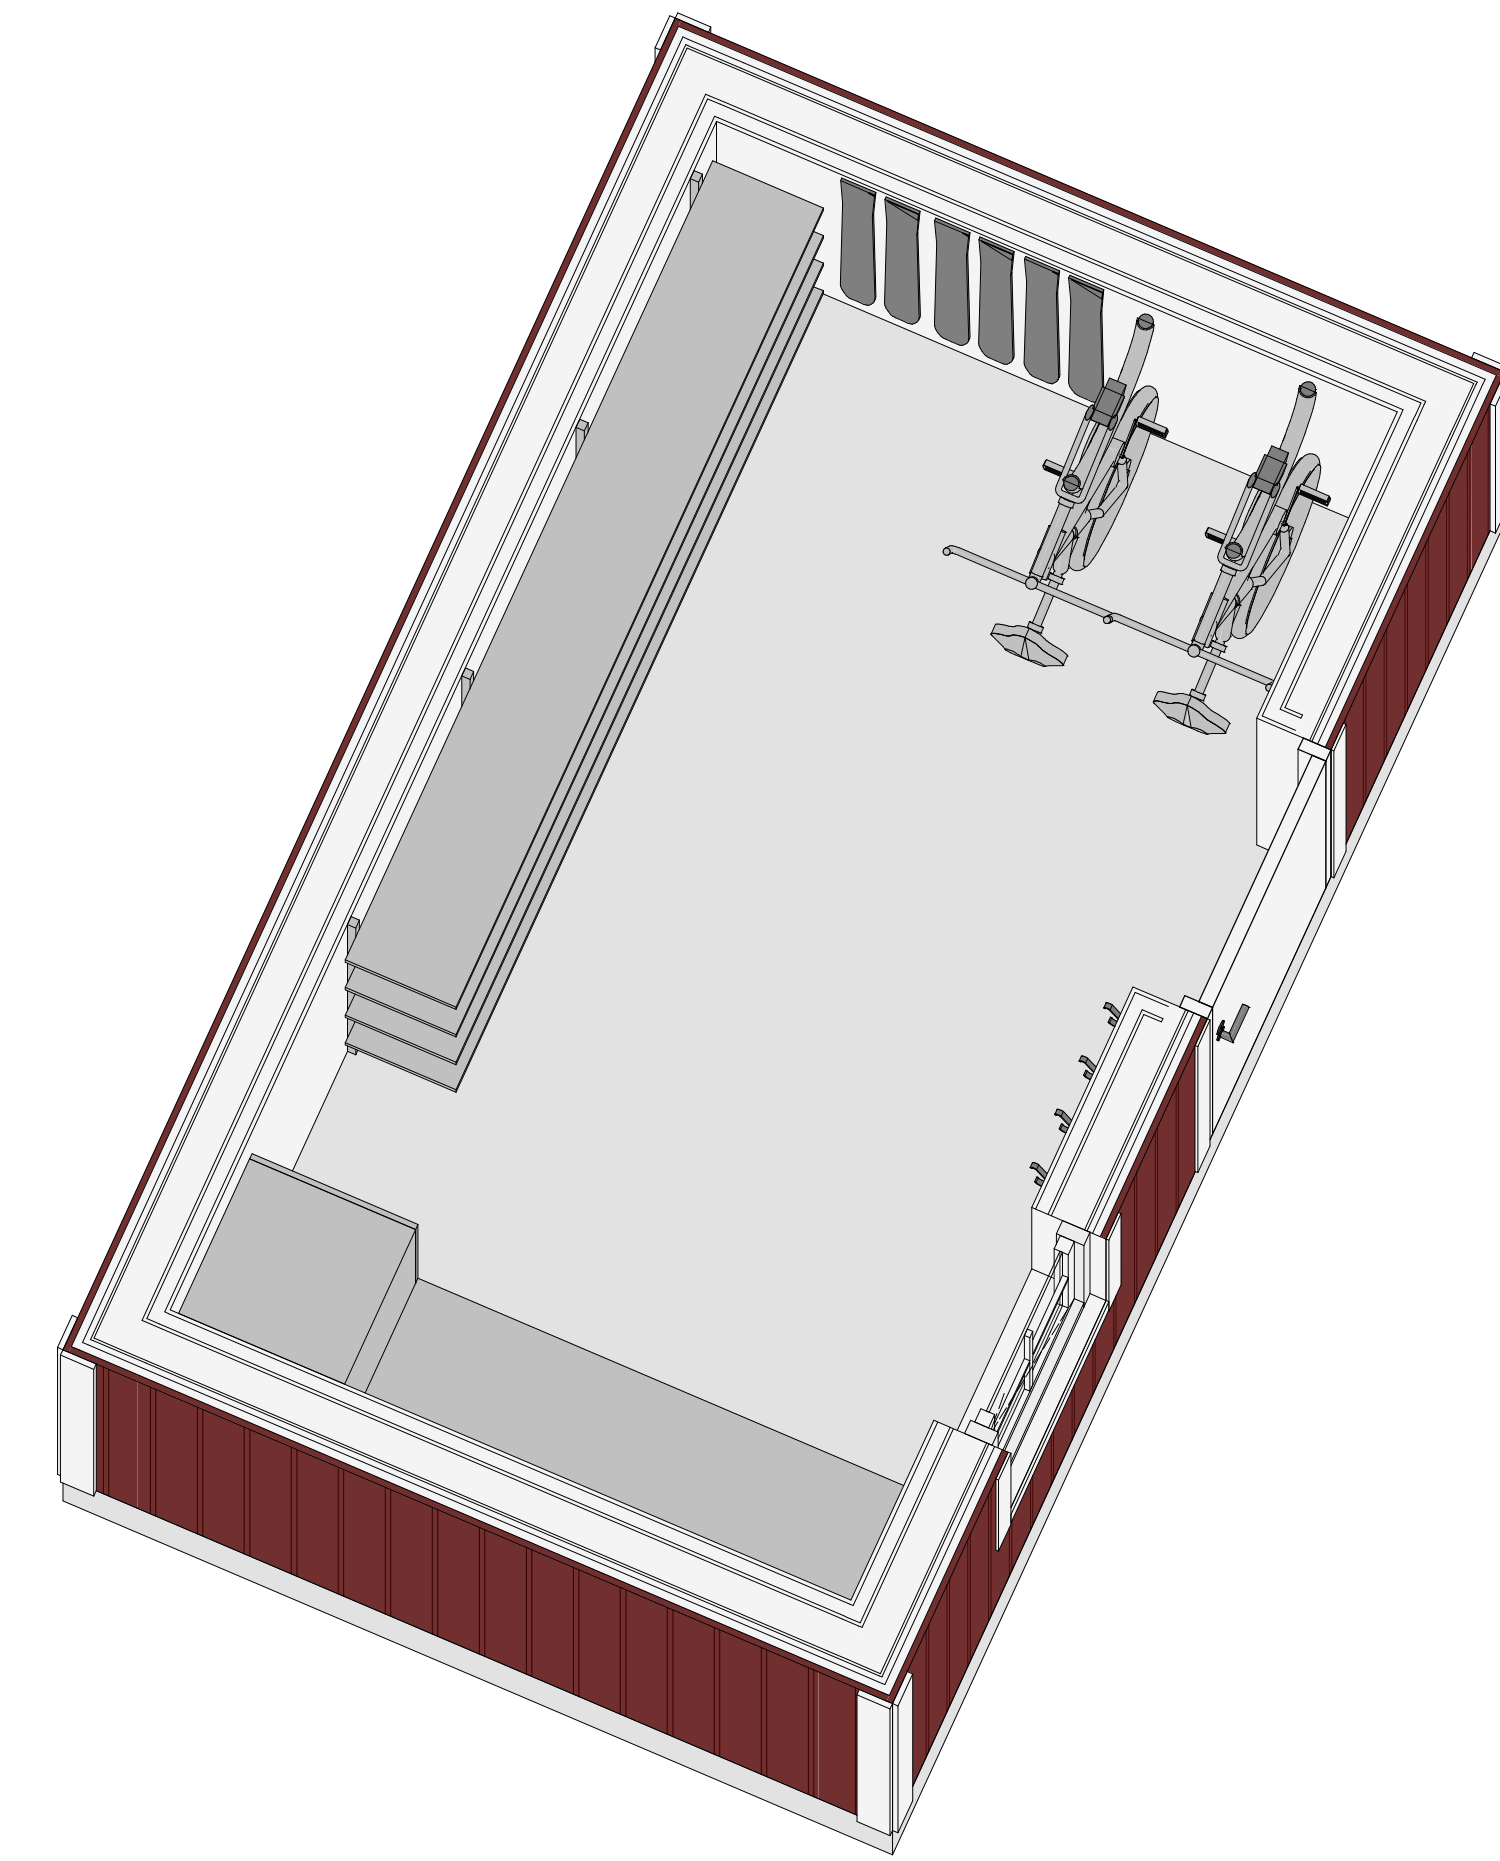


FASAD MOT SÖDER

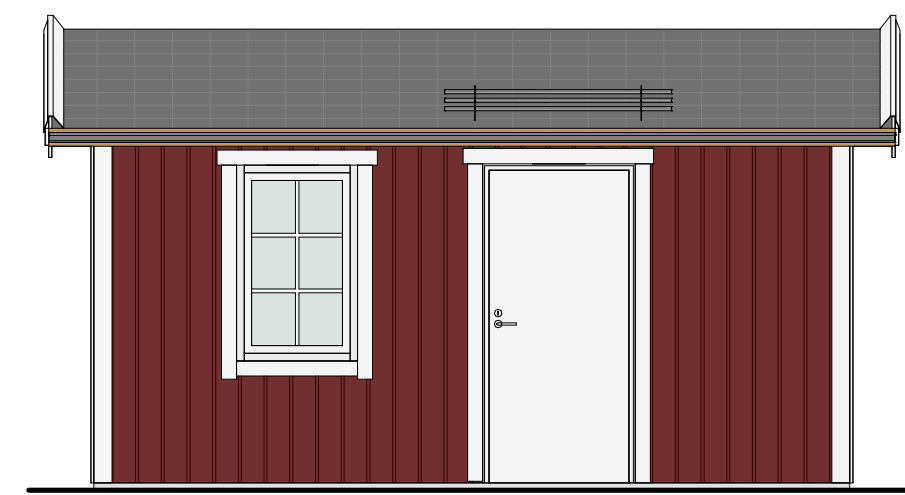

FASAD MOT ÖSTER

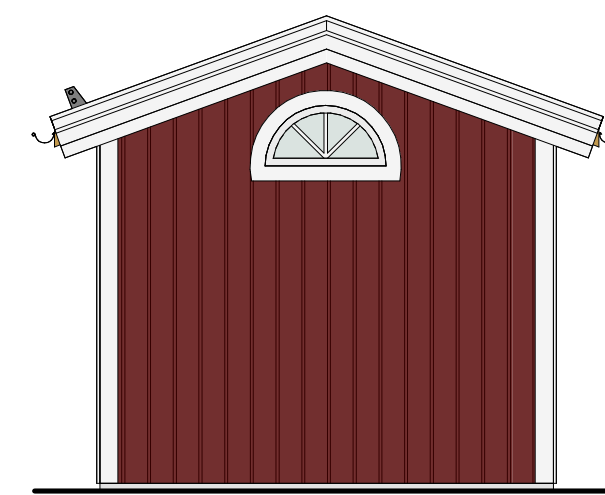

FASAD MOT NORR

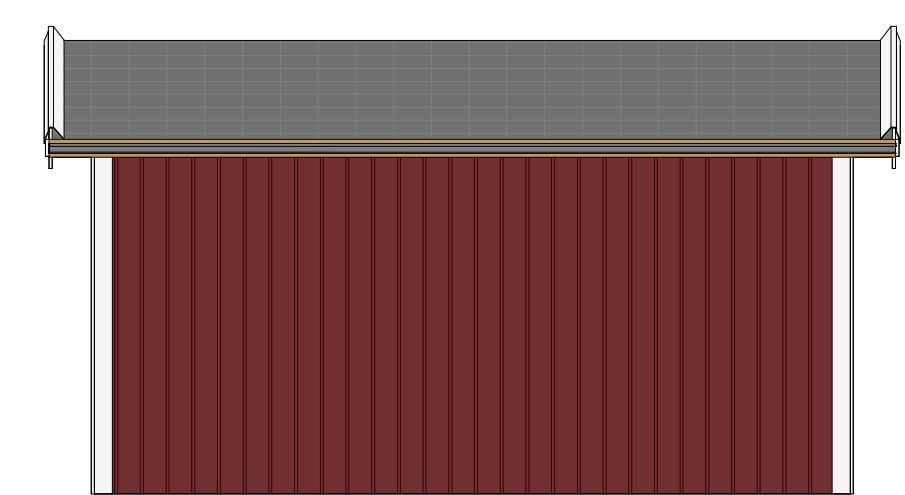

FASAD MOT VÄSTER