

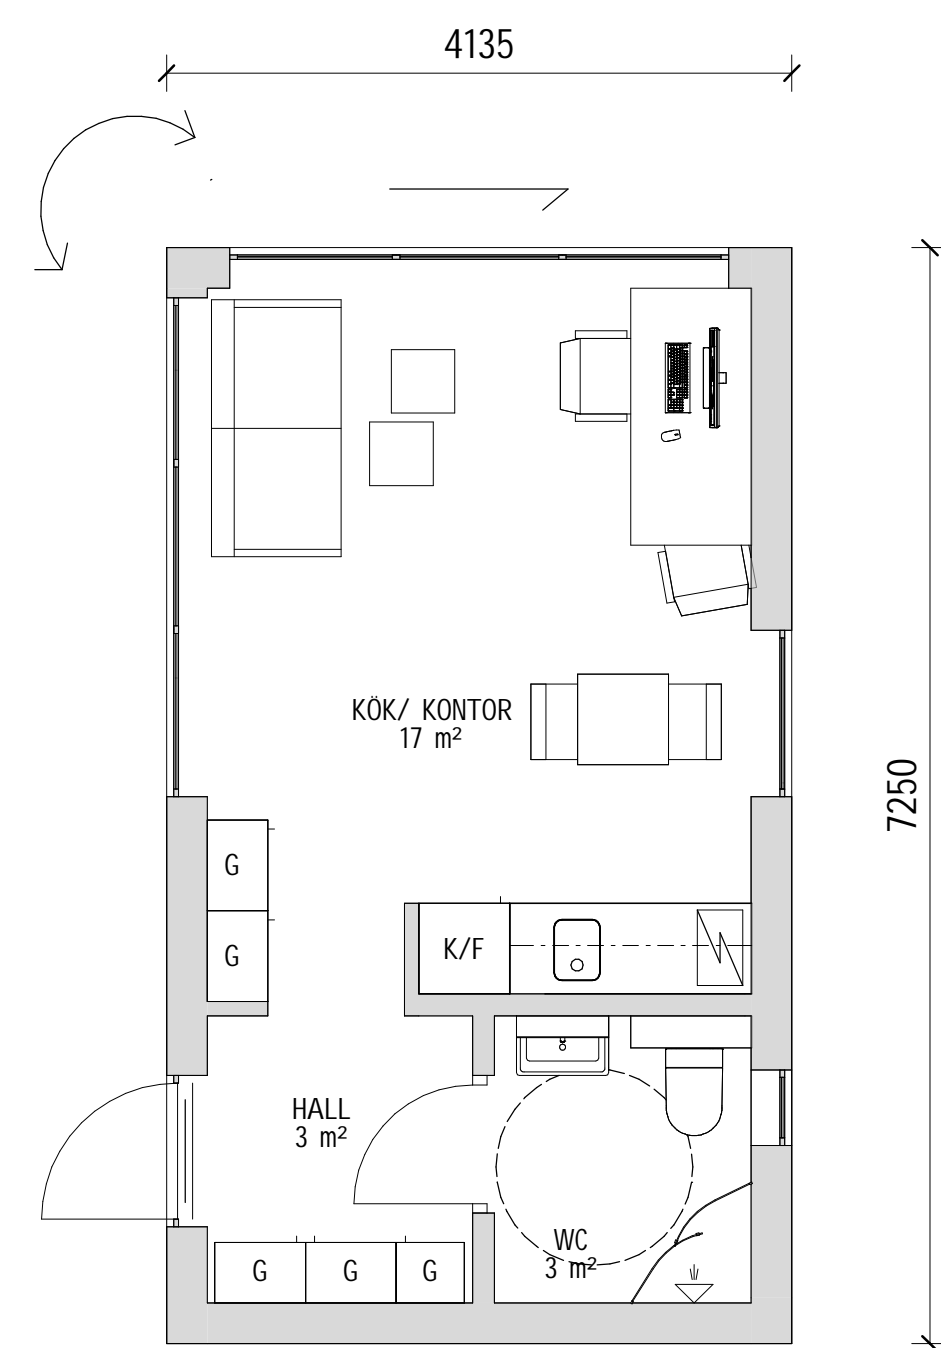


# MODERN 30 kvm - C

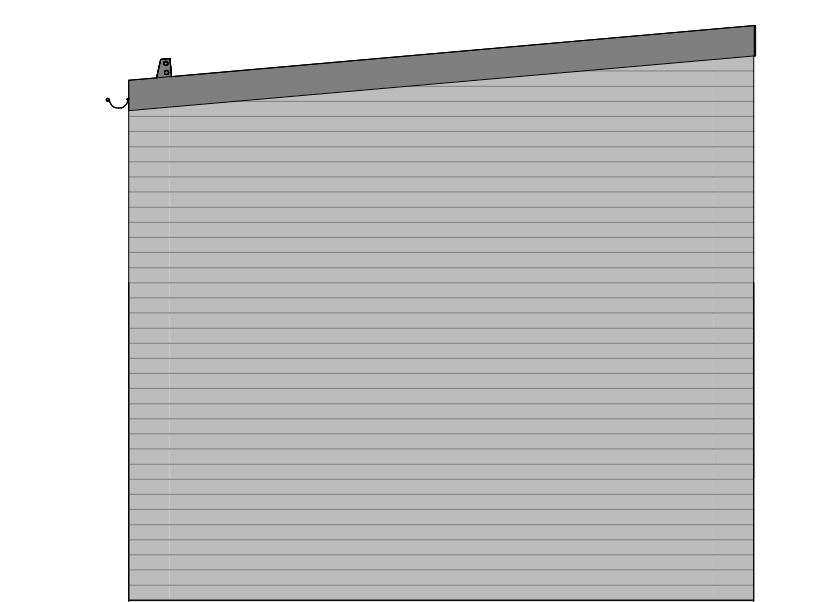


PLAN

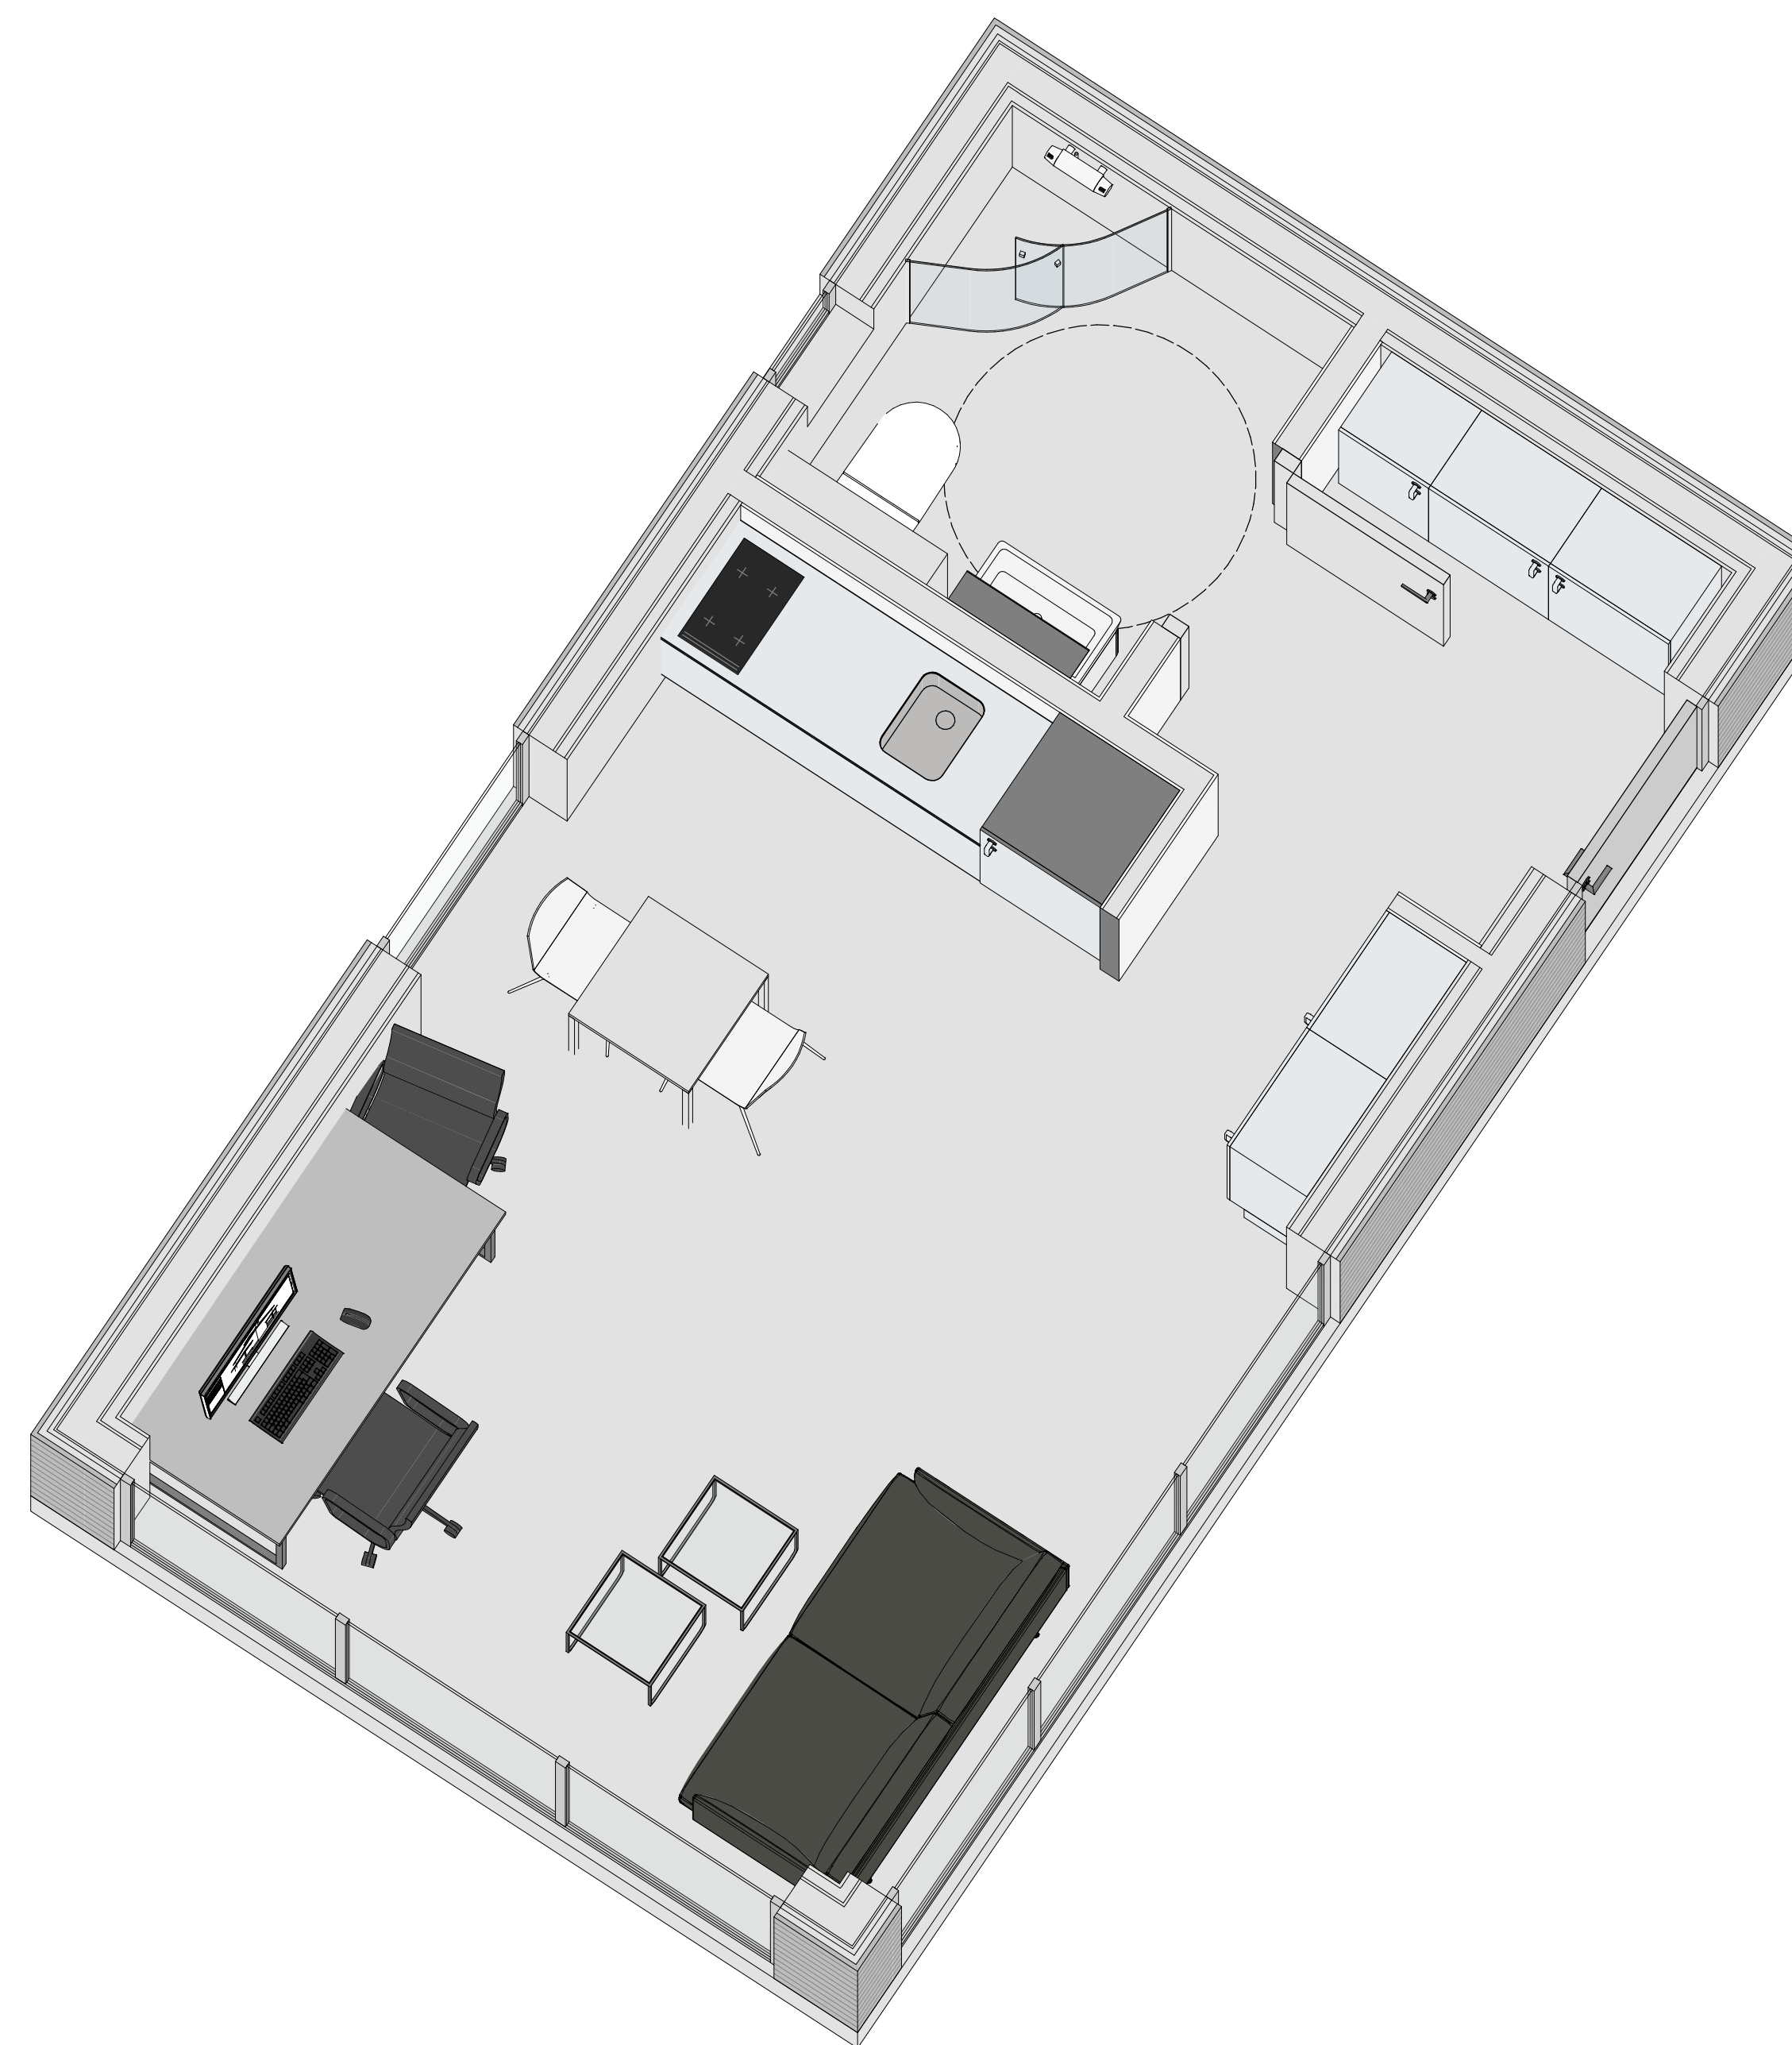


FASAD MOT SÖDER




FASAD MOT VÄSTER

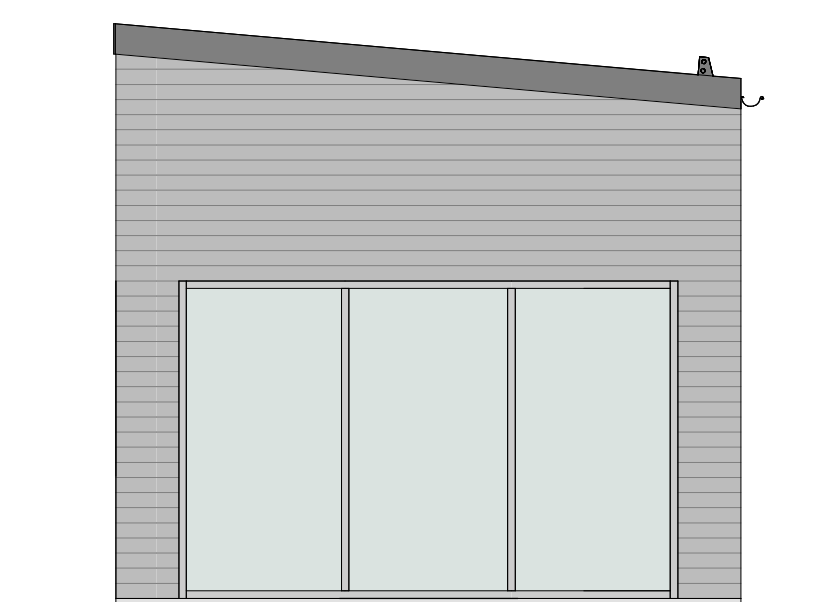

FASAD MOT NORR

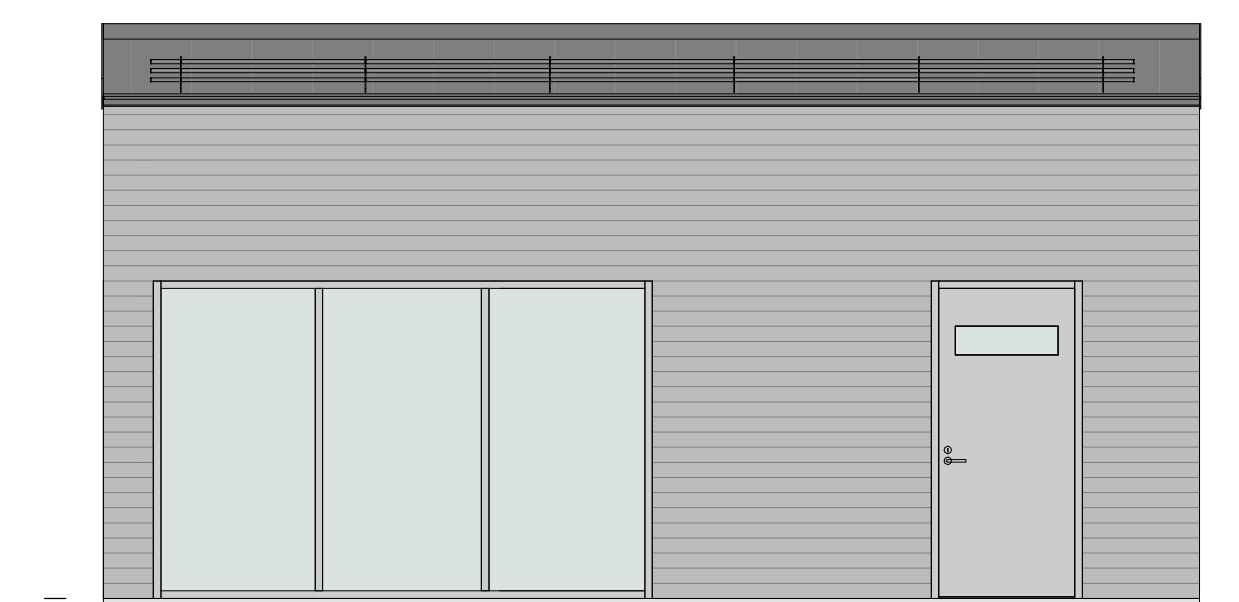

FASAD MOT ÖSTER

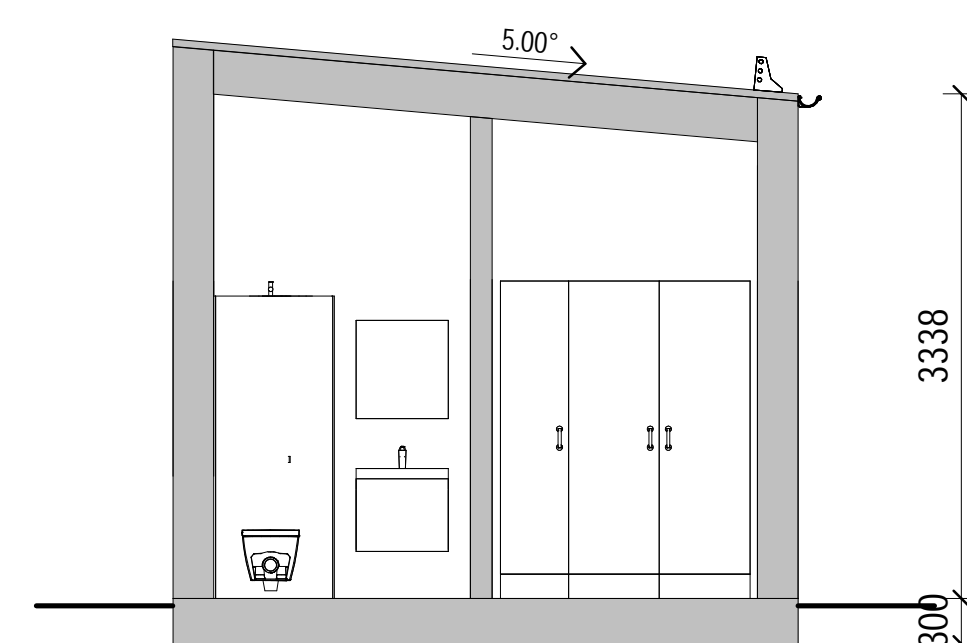

SEKTION A-A

TERRASSER, MÖBLER OCH VISS FAST INREDNING SOM VISAS PÅ RITNING KAN VARA TILLVAL. SE GÄLLANDE INREDNINGSLISTA FÖR VAD SOM INGÅR I DITT HUS