

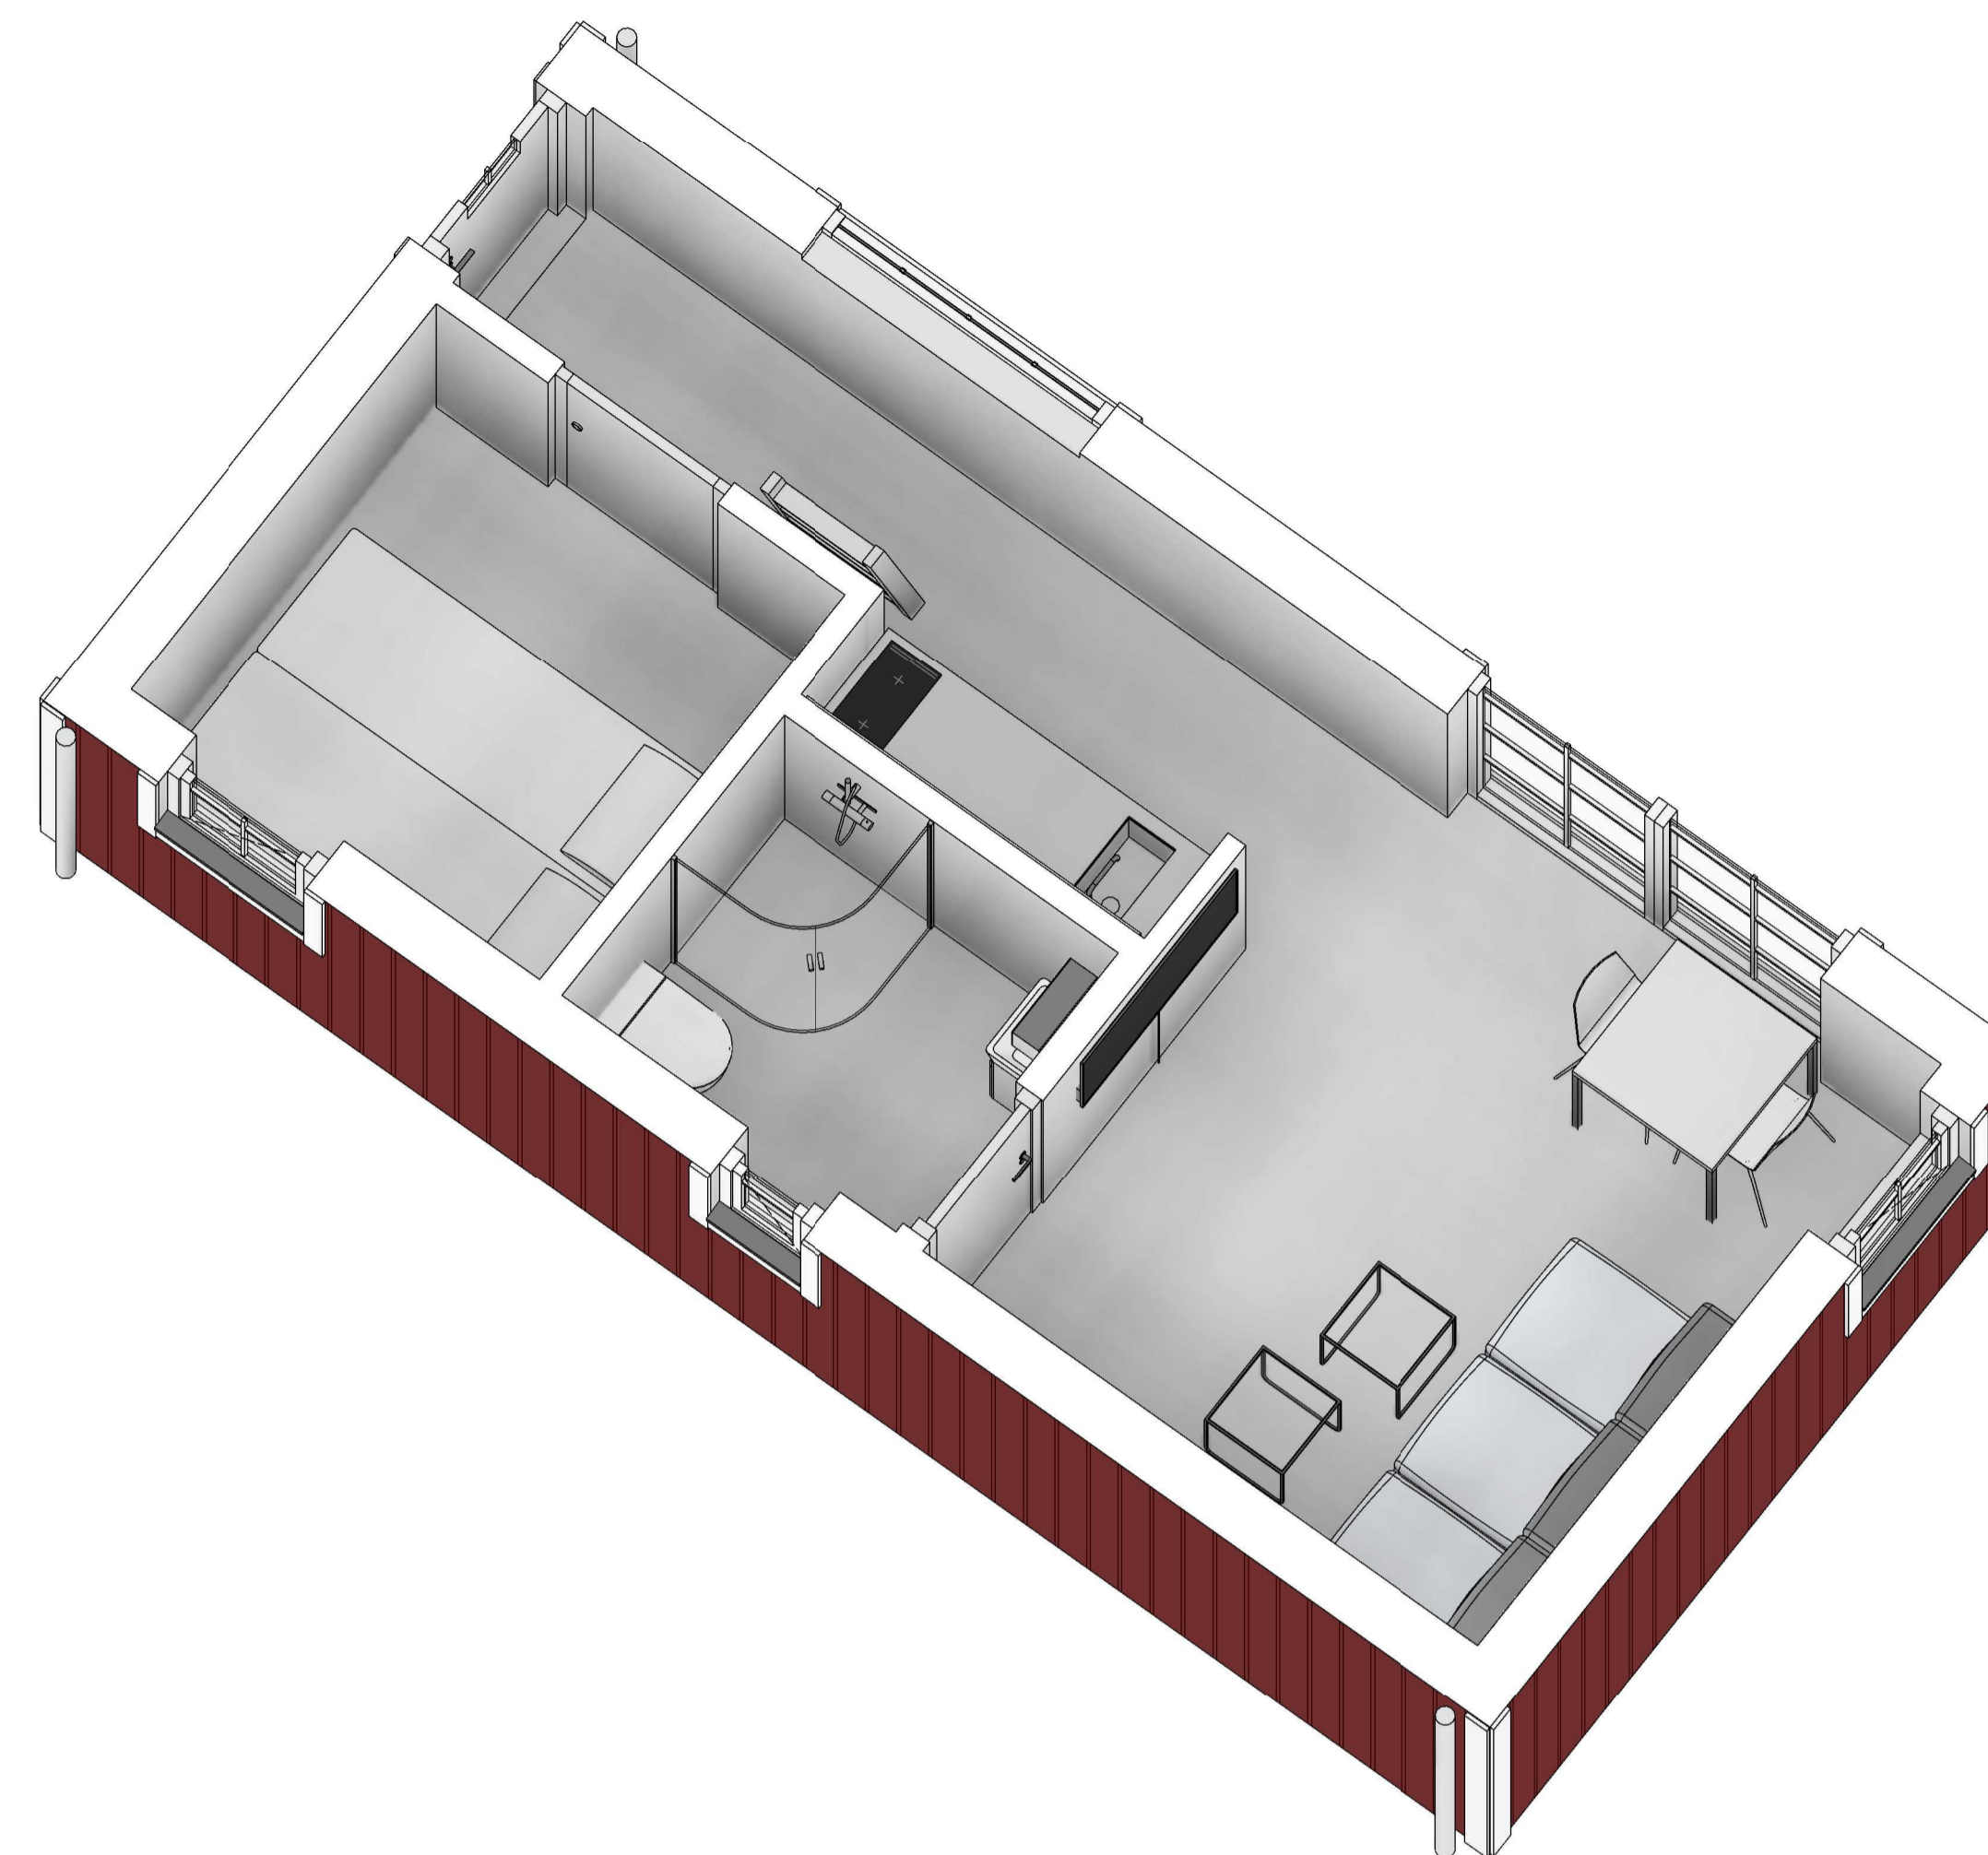
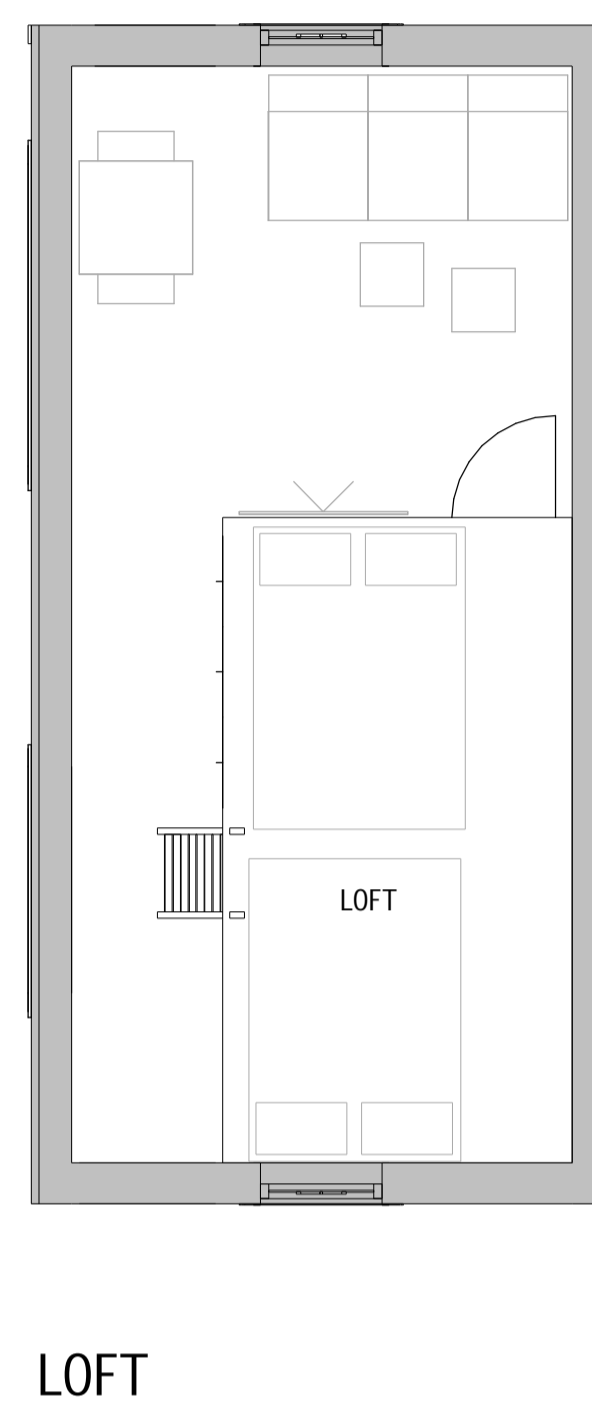



KLASSISK 30 kvm - J

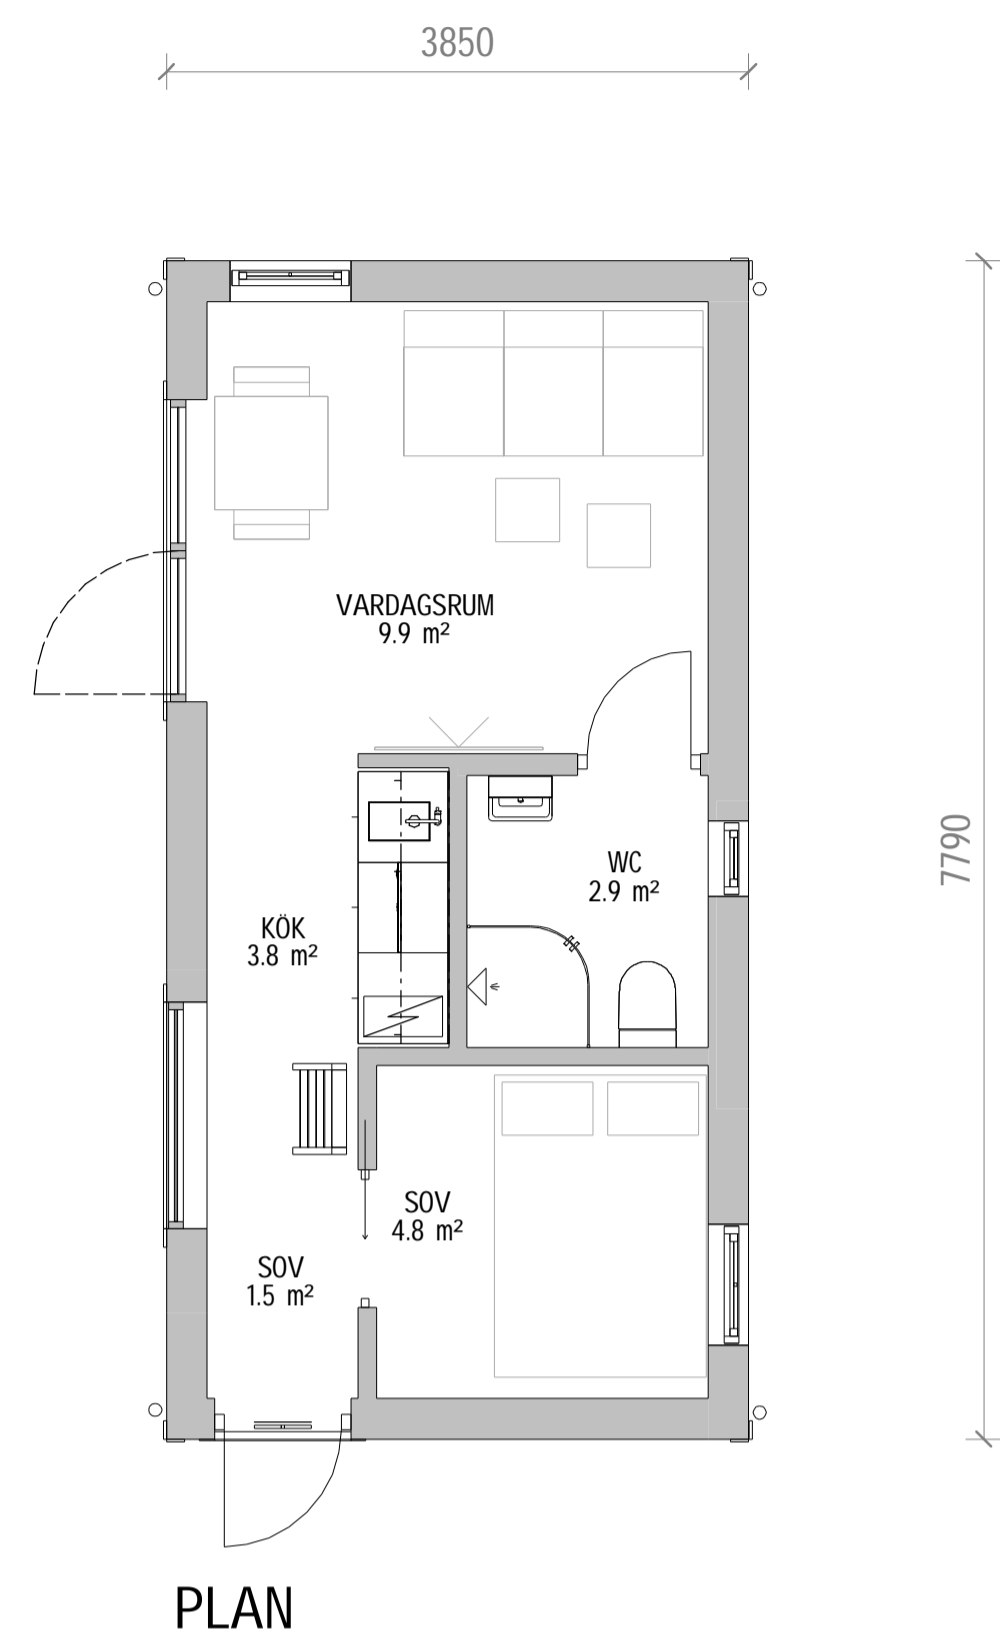


FASAD MOT SÖDER

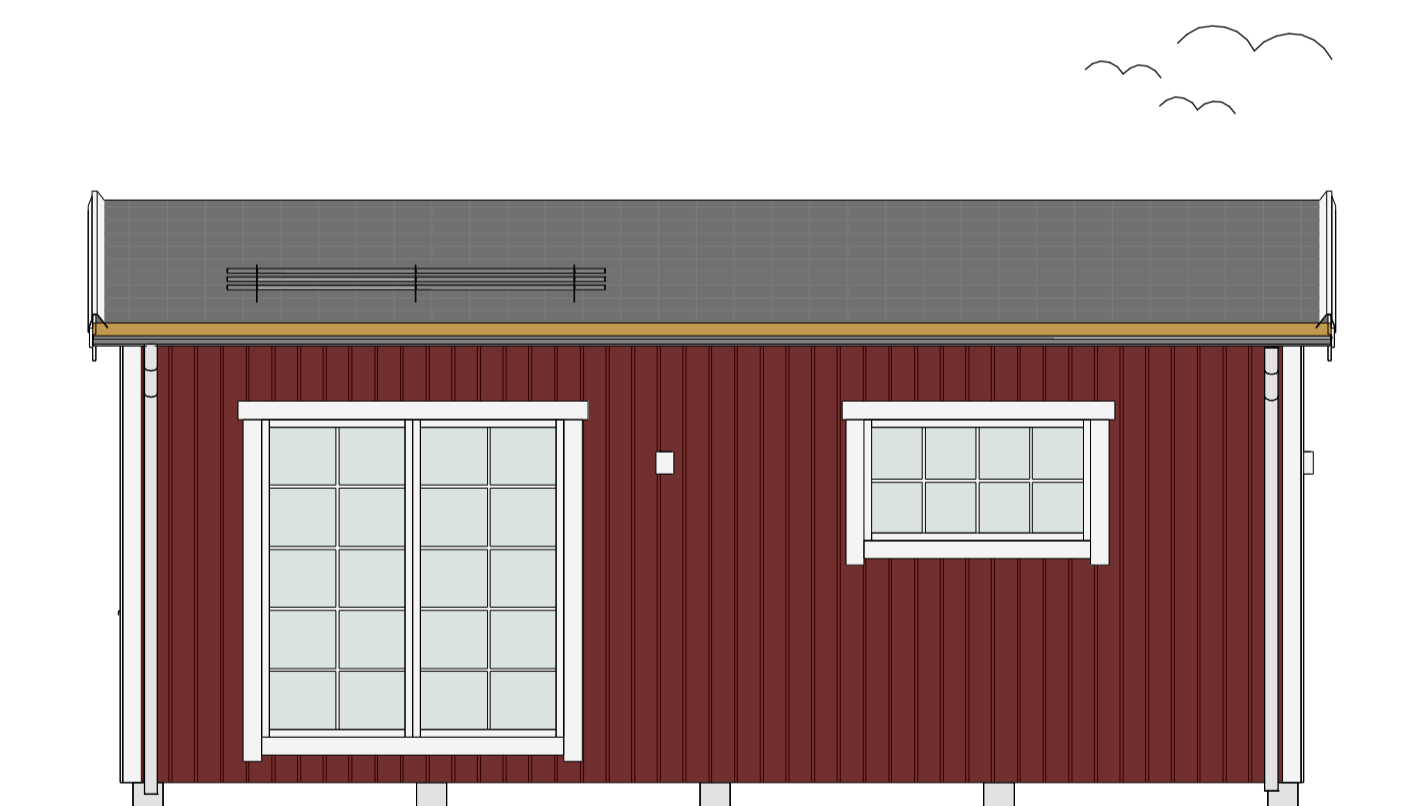

FASAD MOT VÄSTER

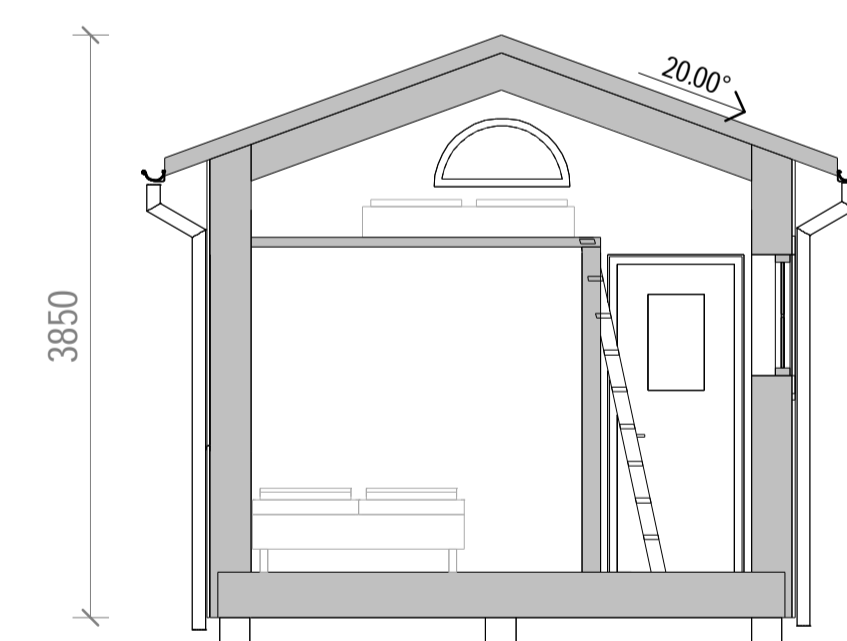

SEKTION A-A

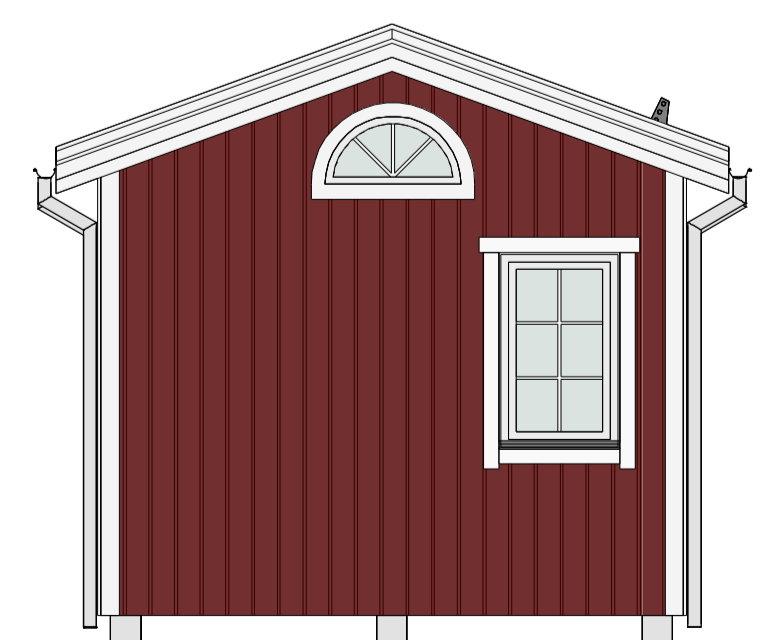

FASAD MOT NORR



FASAD MOT ÖSTER

TERRASSER, MÖBLER OCH VISS FAST INREDNING SOM VISAS PÅ RITNING KAN VARA TILLVAL. SE GÄLLANDE INREDNINGSLISTA FÖR VAD SOM INGÅR I DITT HUS