

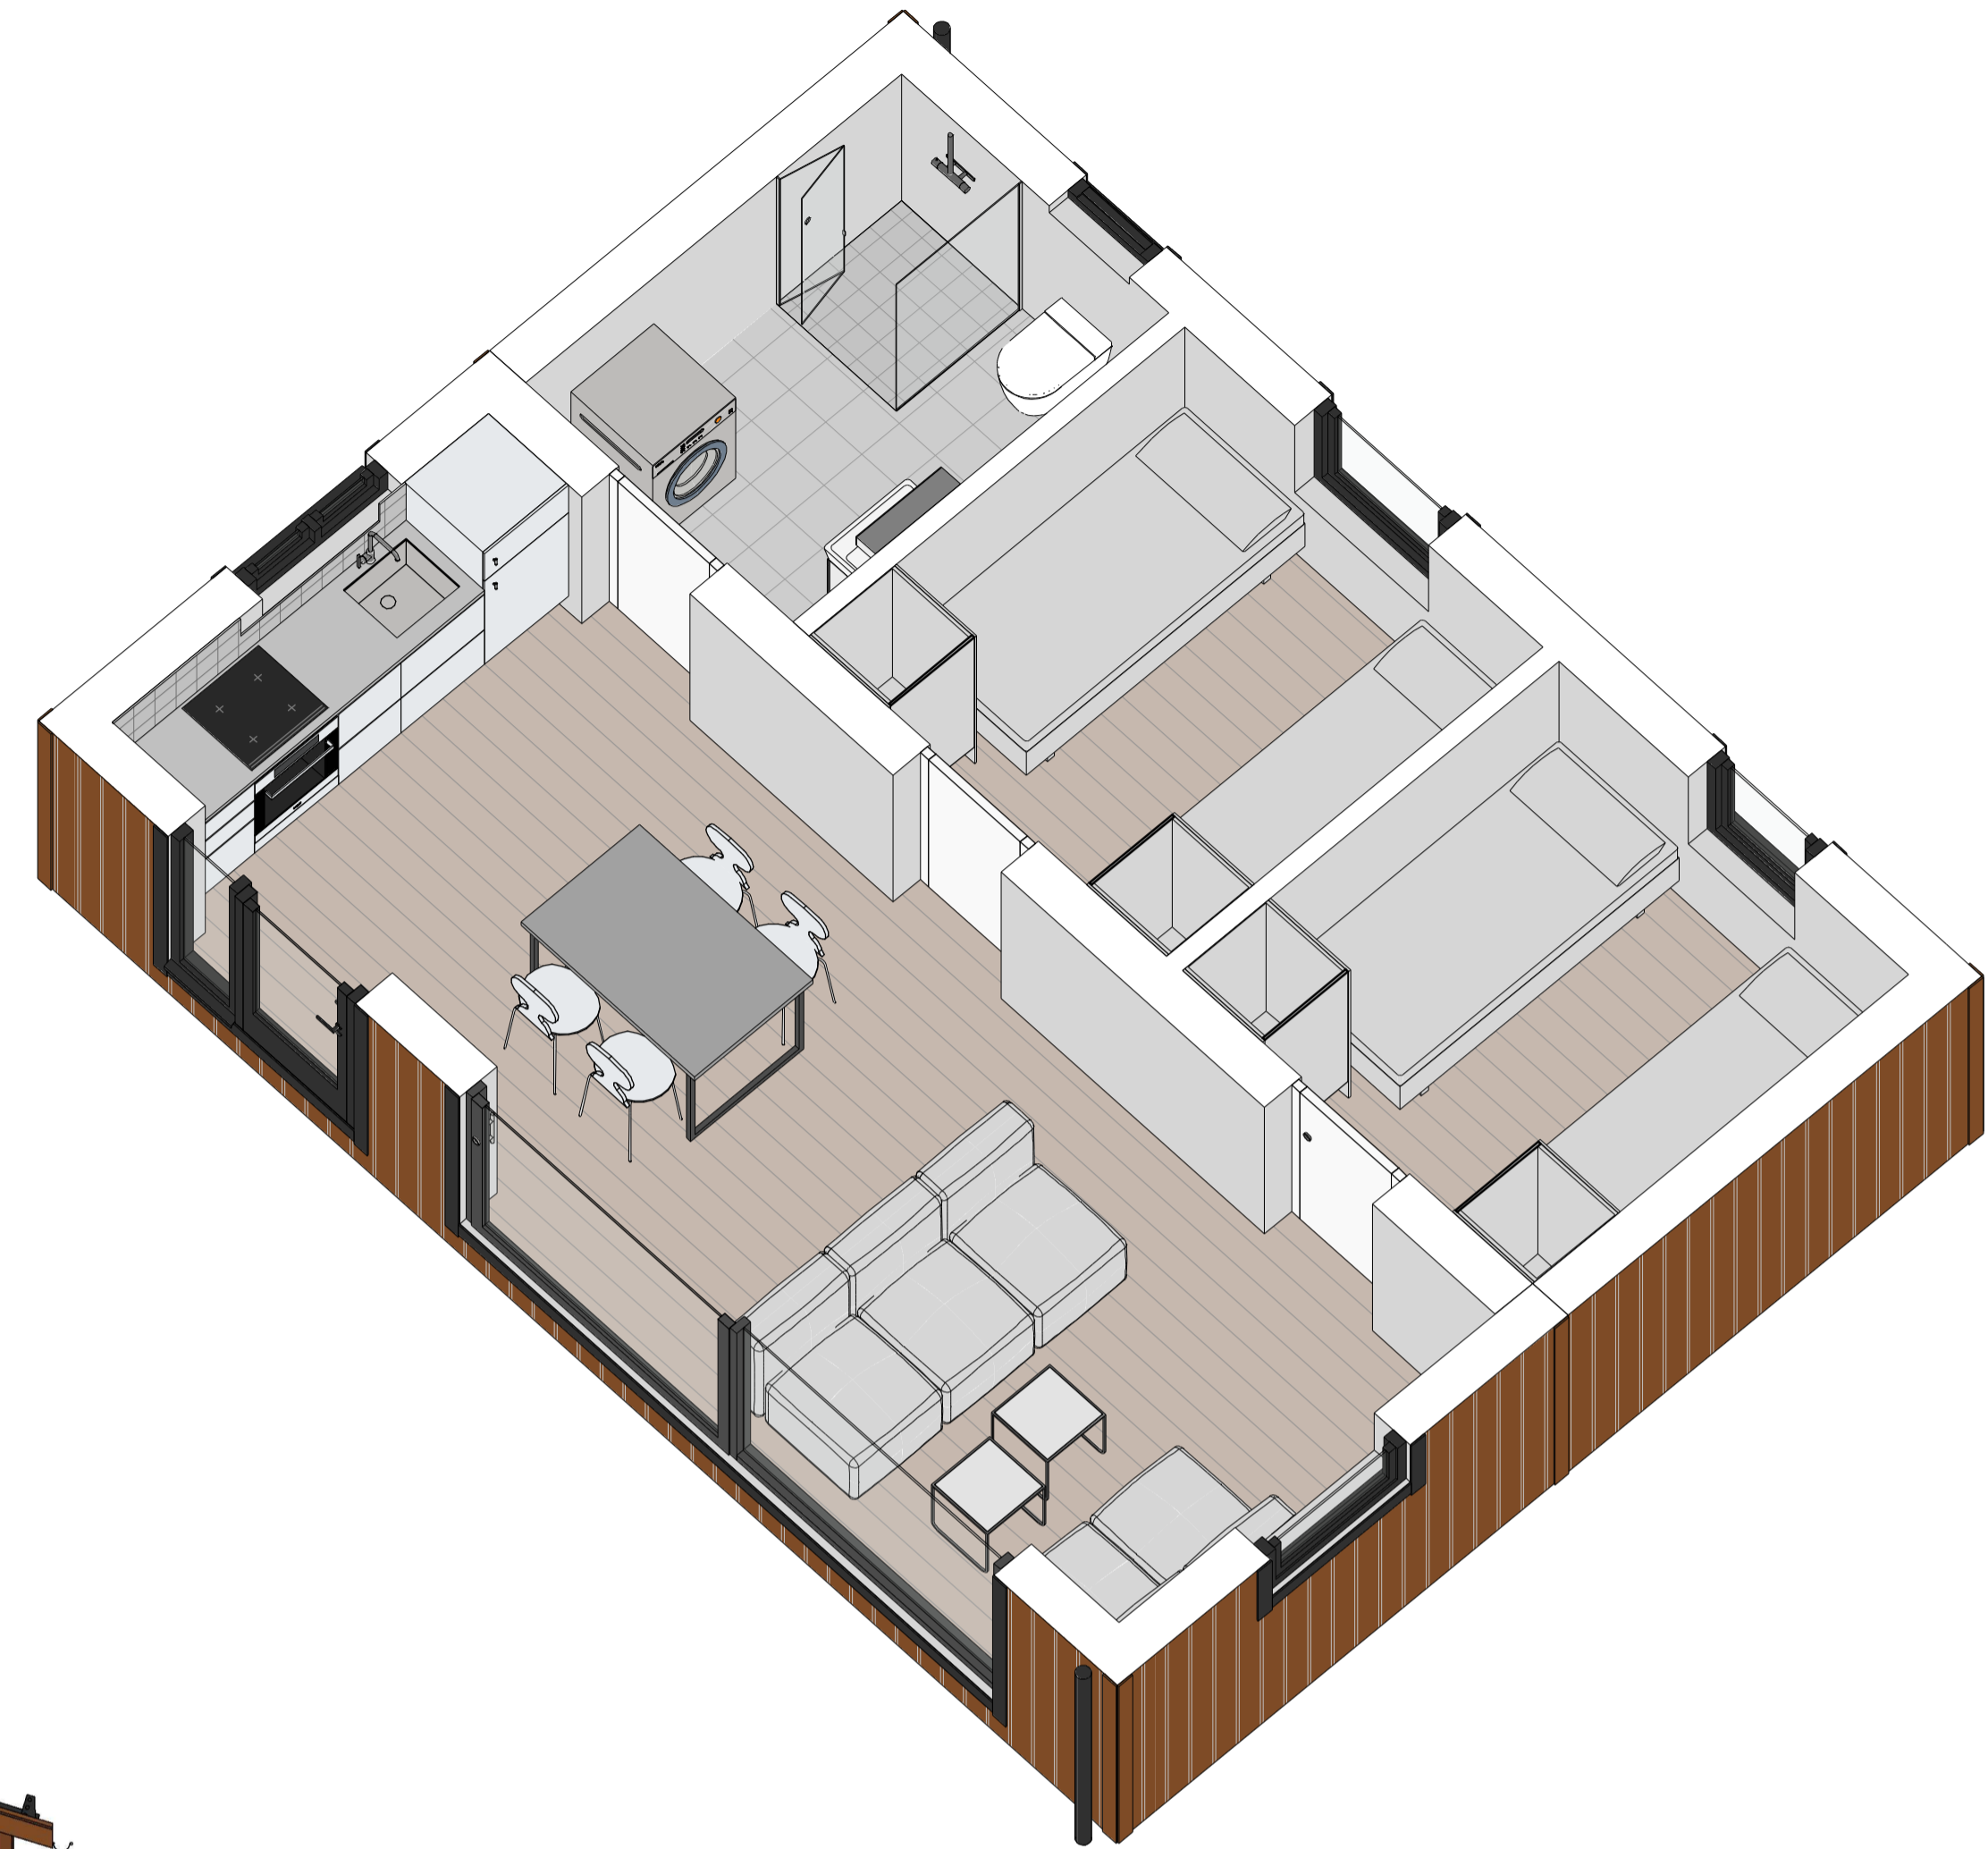


FRAMTID 50 kvm - A

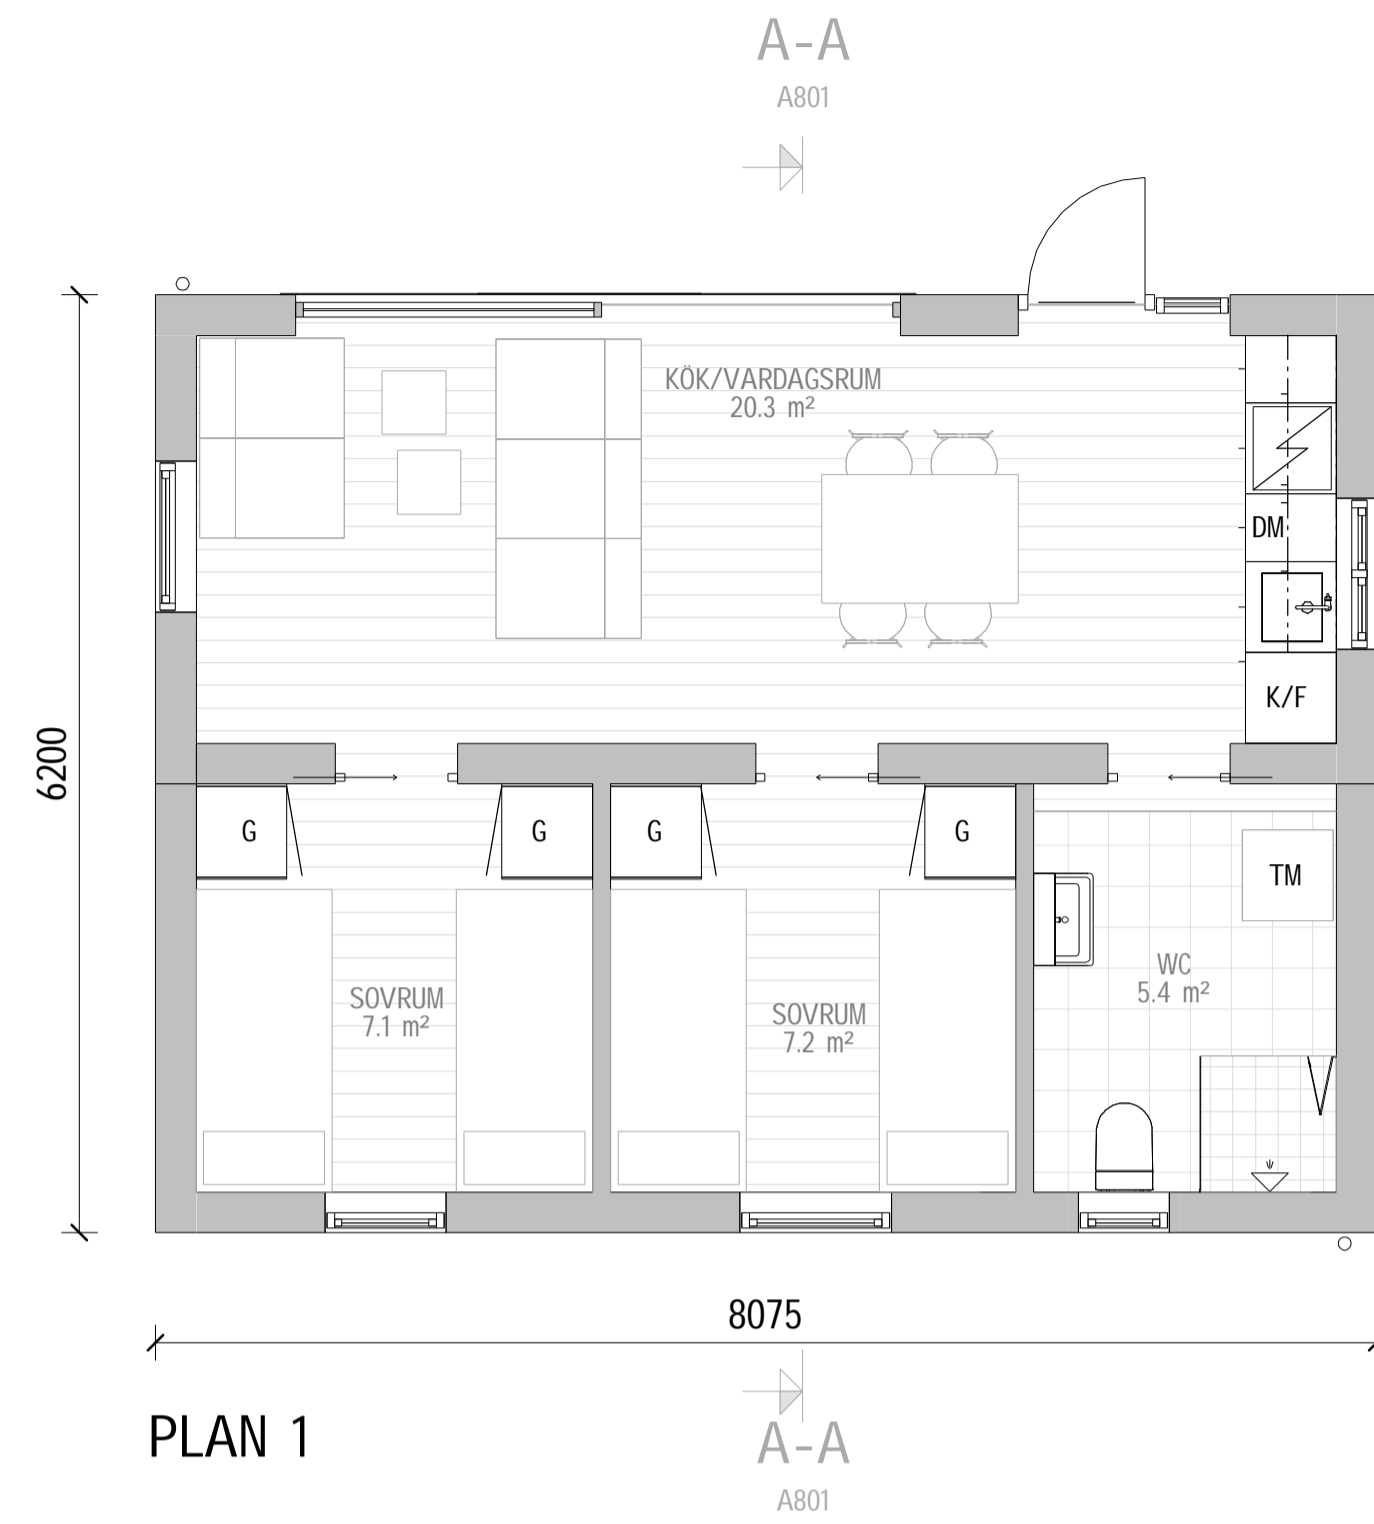


FASAD FRAM

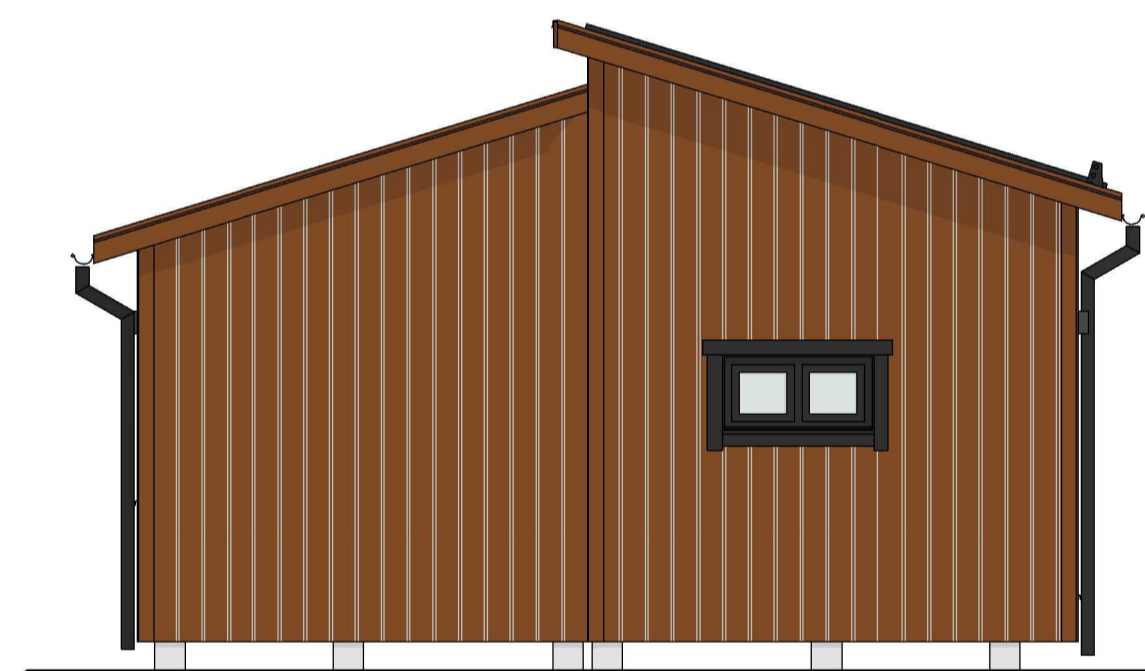


FASAD SIDA



FASAD BAK

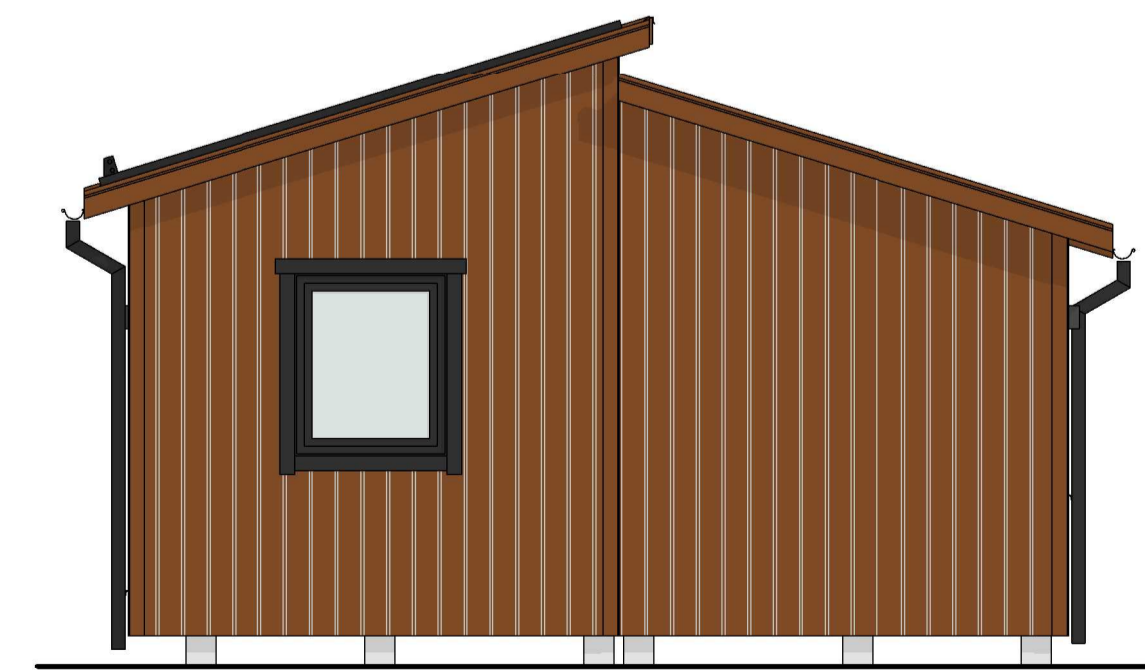

FASAD SIDA

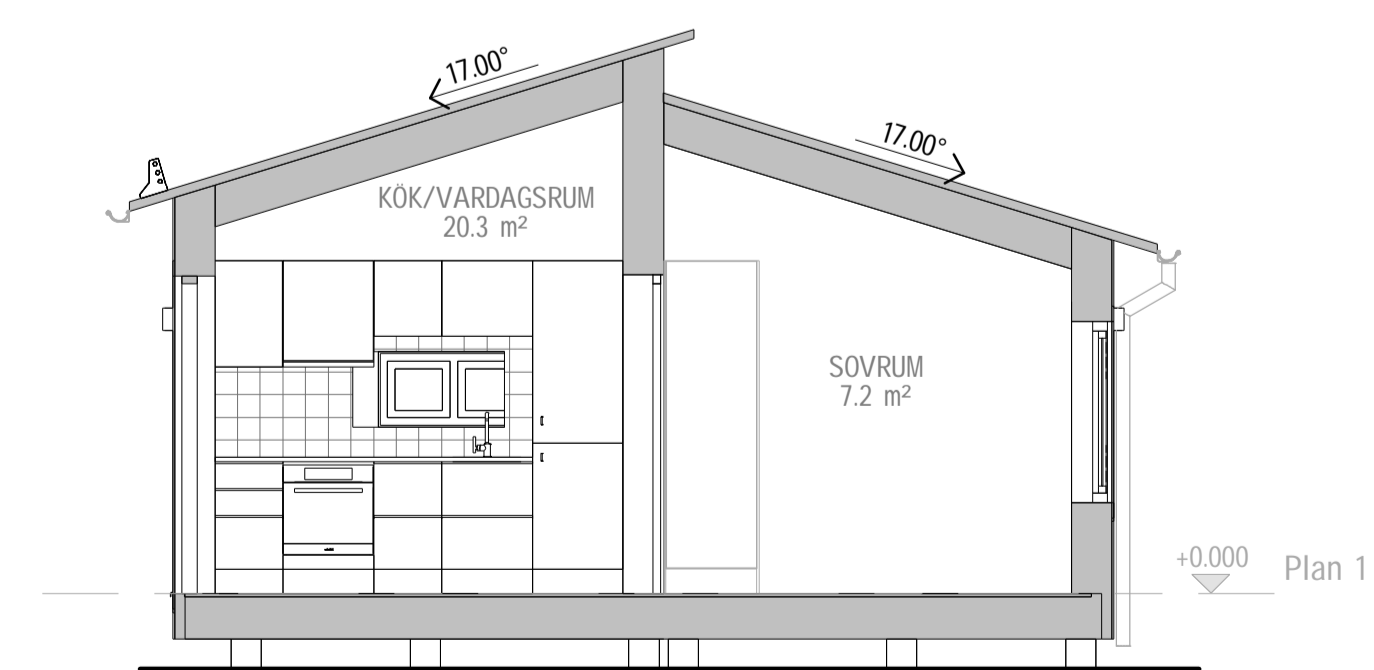

A-A

TERRASSER, MÖBLER OCH VISS FAST INREDNING SOM VISAS PÅ RITNING KAN VARA TILLVAL. SE GÄLLANDE INREDNINGSLISTA FÖR VAD SOM INGÅR I DITT HUS